




PLANTA BAIXA PRÉDIO 2 - 2º PAVIMENTO
ÁREA: 578,47m²
ESC.: 1/75

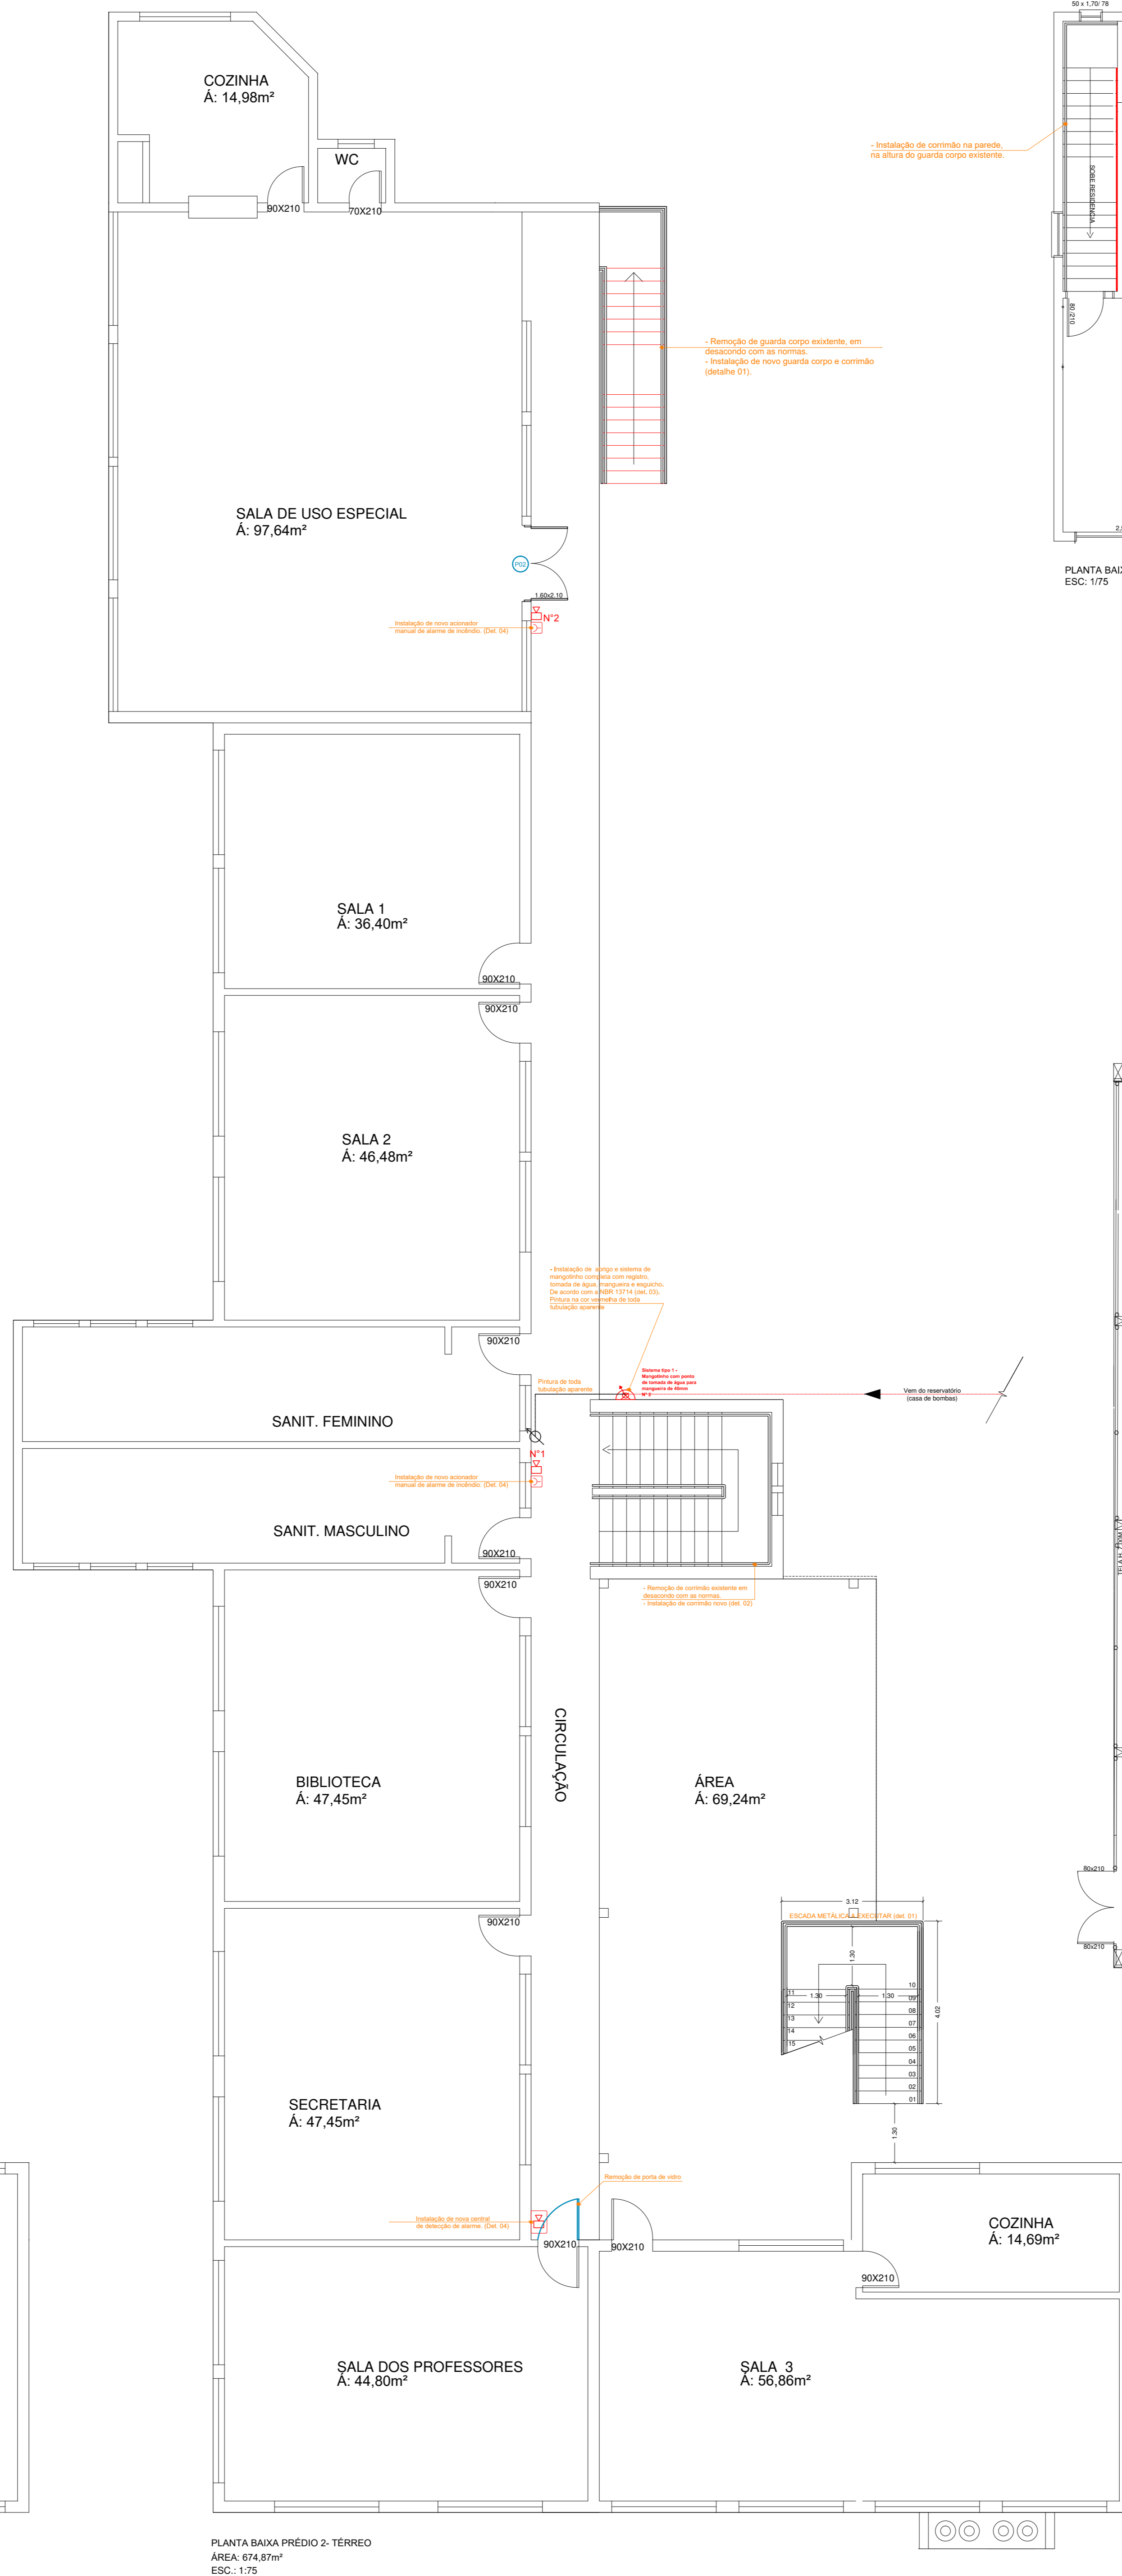


PLANTA BAIXA PRÉDIO 2 - 1º TERREO
ÁREA: 674,87m²
ESC.: 1/75

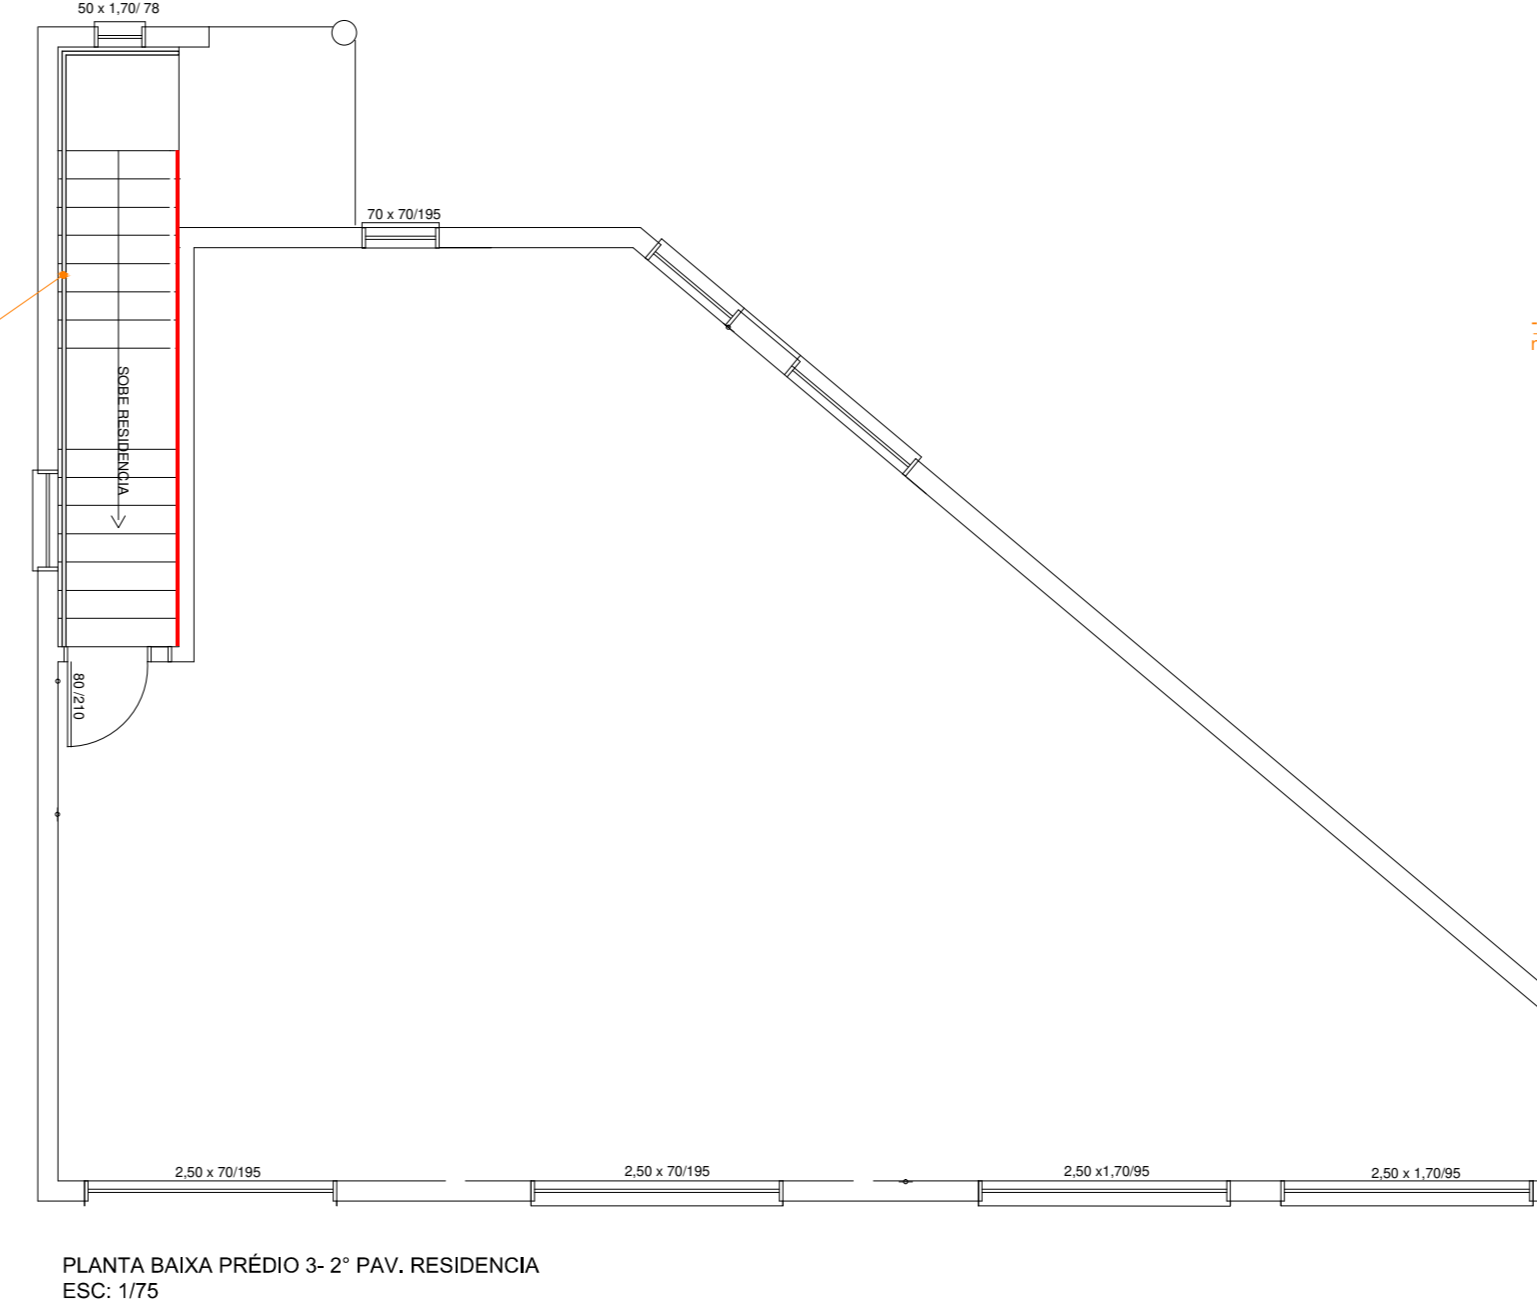

PLANTA BAIXA PRÉDIO 3 - 2º PAV. RESIDENCIA
ESC.: 1/75

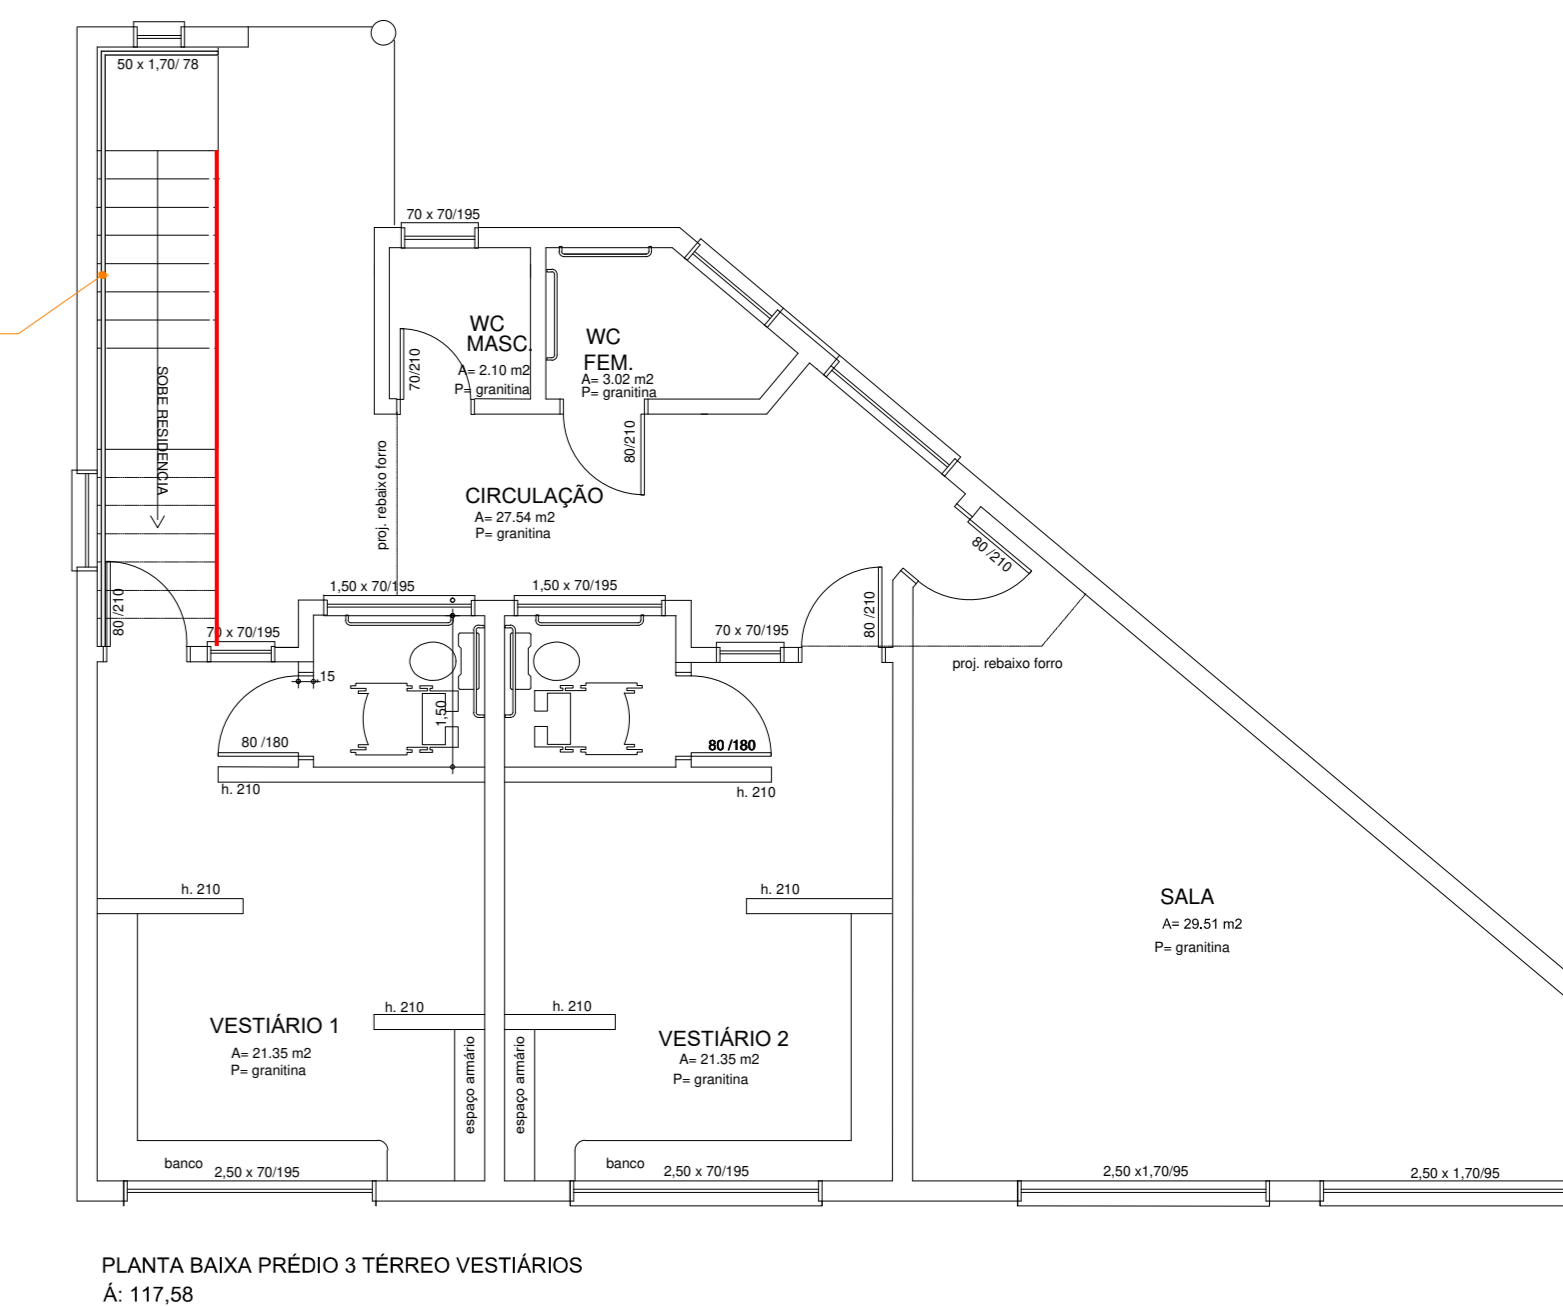

PLANTA BAIXA PRÉDIO 3 TERREO VESTIÁRIOS
ÁREA: 117,58
ESC.: 1/75

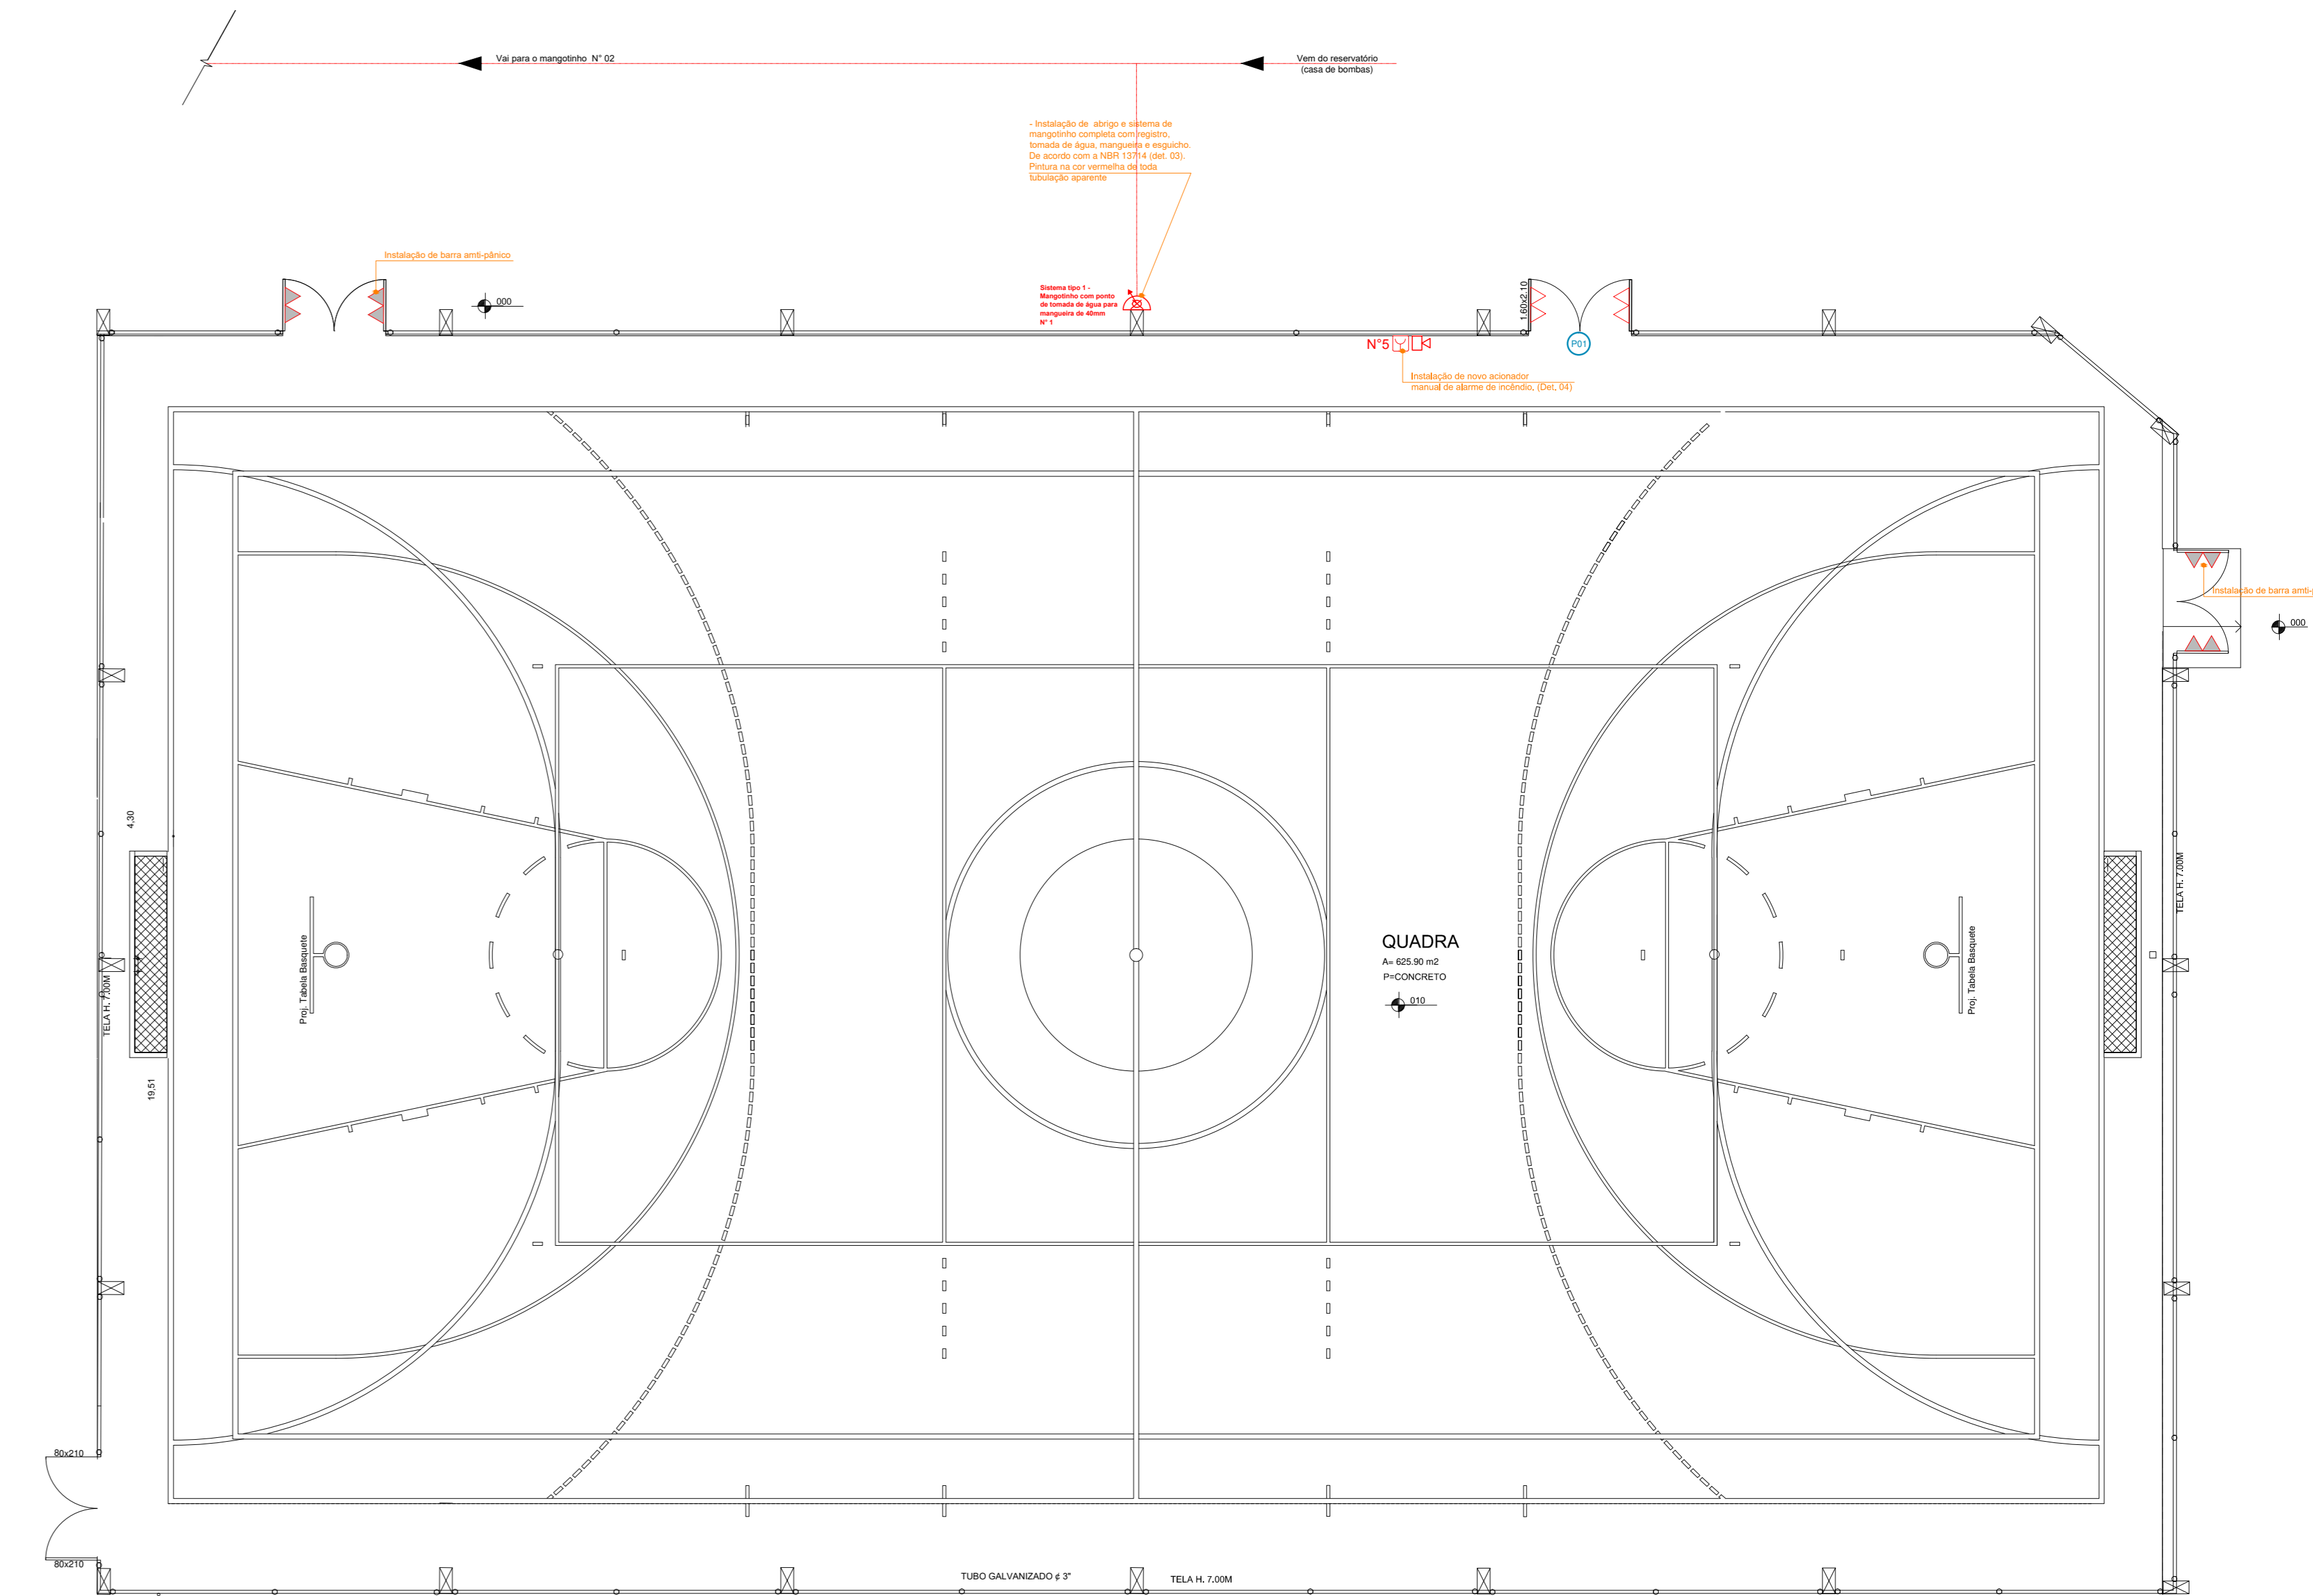

PLANTA BAIXA PRÉDIO 1 - TERREO GINÁSIO
ÁREA: 626,26m²
ESC.: 1/75

ESPECIFICAÇÃO PORTAS:

- P01.**
- Abertura do vão na tela e estruturação
- Instalação de portão em tubo metálico e tela, seguindo o padrão dos existentes, medindo 1,60x2,10m com barra anti-pânico
- P02.**
- Remoção de porta e grade existente e aumento do vão na alvenaria.
- Instalação de porta externa metálica, duas folhas medindo 1,60x2,10m.
- Pintura com tinta esmalte sintético acetinado, nas cores das esquadrias existentes.
- Acabamento do piso em granitina.
- Acabamento da alvenaria com reboco pintura conforme o existente.

 Prefeitura Municipal de Sapucaia do Sul Secretaria Municipal de Educação		DMPE	
TÍTULO: Projeto Executivo PPCI EMEF Justino Cambioli		DATA: setembro/2022	PRIMEIRA
ENFEREJO DA OBRA: R. Porto Alegre, 133 - Nova Sapucaia, Sapucaia do Sul.		DESENHISTA: Eliete Nasitz	
CONTEÚDO: PLANTA BAIXA / CORTE		PROJETO: Área edificada: 2.114,76m²	02
Eliete Brasil Nasitz Justini Arquiteta - OAB/RS 145.34-48		ESCALA: 1/75	

