
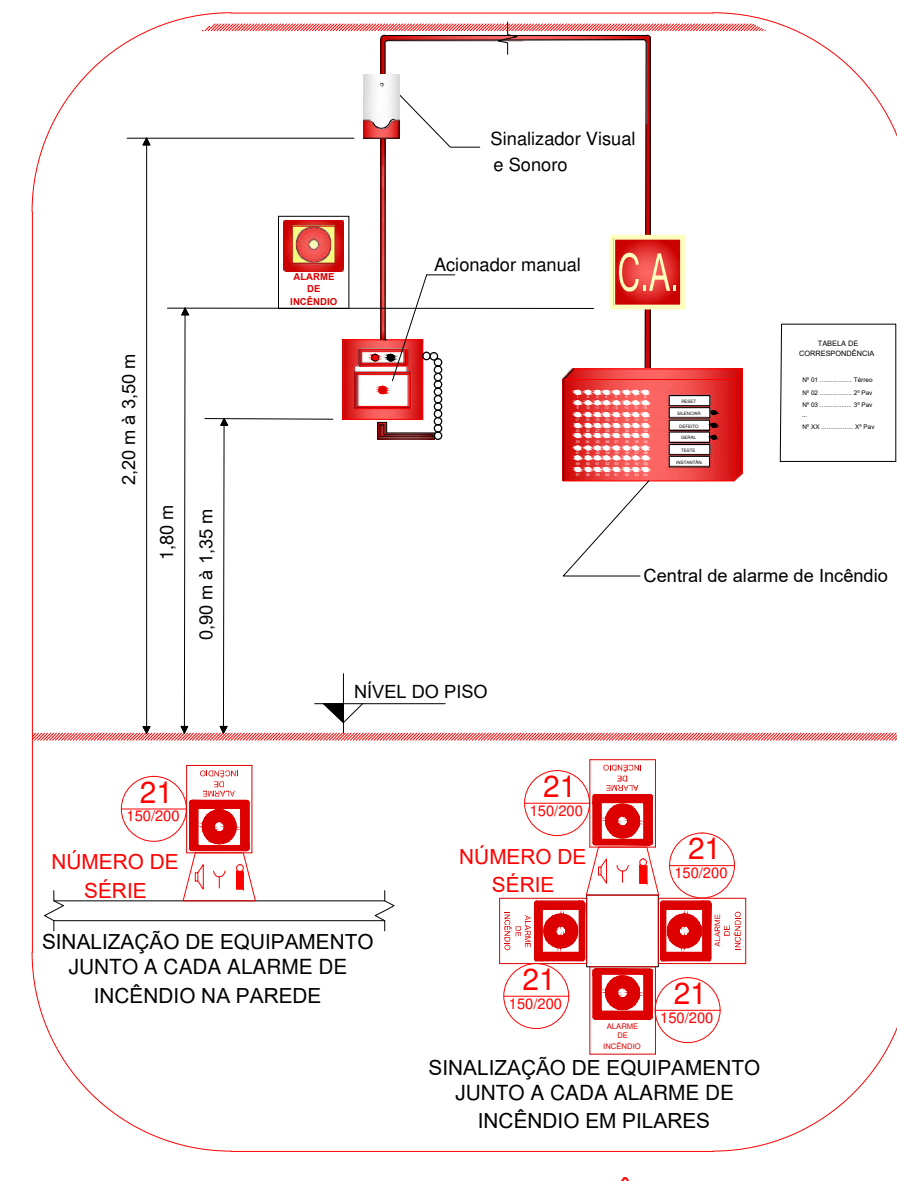
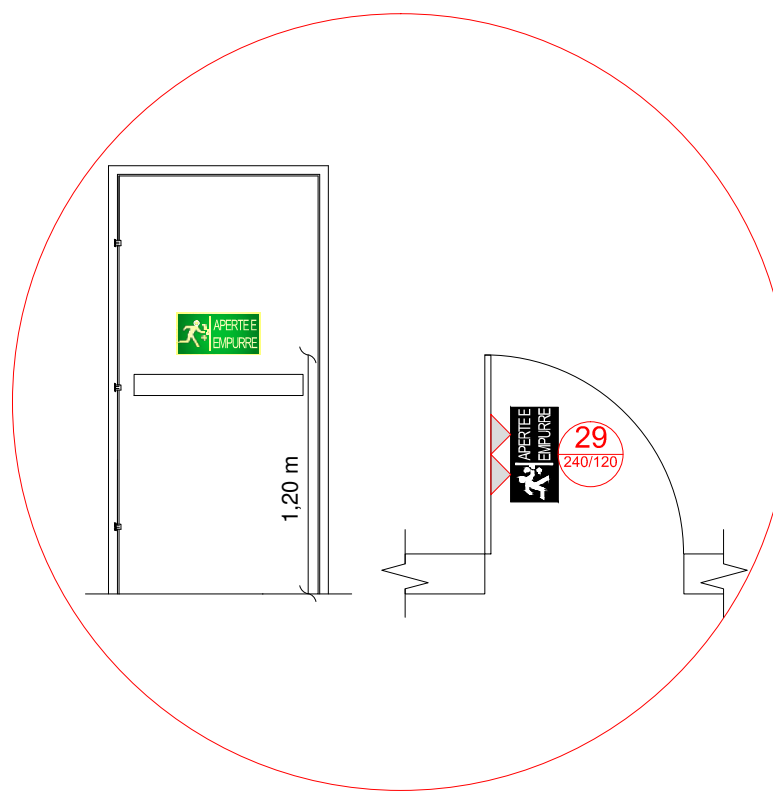


PLANTA BAIXA 2º PAVIMENTO
Área: 1.992,23m²
ESC: 1/100

ESPECIFICAÇÃO PORTAS:

- P01 e P02.**
- Remoção de portas existentes e aumento do vão na alvenaria.
 - Instalação de portas externas medindo 1,25x2,10m, metálicas.
 - Pintura com tinta esmalte sintético acetinado, nas cores das esquadrias existentes.
 - Acabamento do piso em granitina.
 - Acabamento da alvenaria com reboco pintura conforme o existente.
- P03, P04, P05, P06, P07, P08, P09, P10, P11, P17, P18, P19, P20, P21, P22, P23, P24, P25, P30 e P31.**
- Remoção de portas existentes e aumento do vão na alvenaria.
 - Instalação de portas externas medindo 1,00x2,10m, metálicas.
 - Pintura com tinta esmalte sintético acetinado, nas cores das esquadrias existentes.
 - Acabamento do piso em granitina.
 - Acabamento da alvenaria com reboco pintura conforme o existente.
- P26, P27, P28 e P29.**
- Remoção de portas existentes e aumento do vão na alvenaria.
 - Instalação de portas externas medindo 1,10x2,10m, metálicas.
 - Pintura com tinta esmalte sintético acetinado, nas cores das esquadrias existentes.
 - Acabamento do piso em granitina.
 - Acabamento da alvenaria com reboco pintura conforme o existente.
- P12.**
- Remoção de portas existentes e aumento do vão na alvenaria.
 - Instalação de porta externa duas folhas medindo 1,20x2,10m, metálicas.
 - Pintura com tinta esmalte sintético acetinado, nas cores das esquadrias existentes.
 - Acabamento do piso em granitina.
 - Acabamento da alvenaria com reboco pintura conforme o existente.
- P13 e P15.**
- Abertura de vão na alvenaria.
 - Instalação de porta externa duas folhas medindo 3,35x2,10m, metálica com barra anti-pânico.
 - Pintura com tinta esmalte sintético acetinado, nas cores das esquadrias existentes.
 - Acabamento do piso em granitina.
 - Acabamento da alvenaria com reboco pintura conforme o existente.
- P14.**
- Abertura de vão na alvenaria.
 - Instalação de porta externa duas folhas metálica medindo 2,05x2,10m.
 - Pintura com tinta esmalte sintético acetinado, nas cores das esquadrias existentes.
 - Acabamento do piso em granitina.
 - Acabamento da alvenaria com reboco pintura conforme o existente.
- P16.**
- Abertura de vão na alvenaria.
 - Instalação de porta externa duas folhas medindo 2,25x2,10m, metálica com barra anti-pânico.
 - Pintura com tinta esmalte sintético acetinado, nas cores das esquadrias existentes.
 - Acabamento do piso em granitina.
 - Acabamento da alvenaria com reboco pintura conforme o existente.

DETALHAMENTO - SEM ESCALA

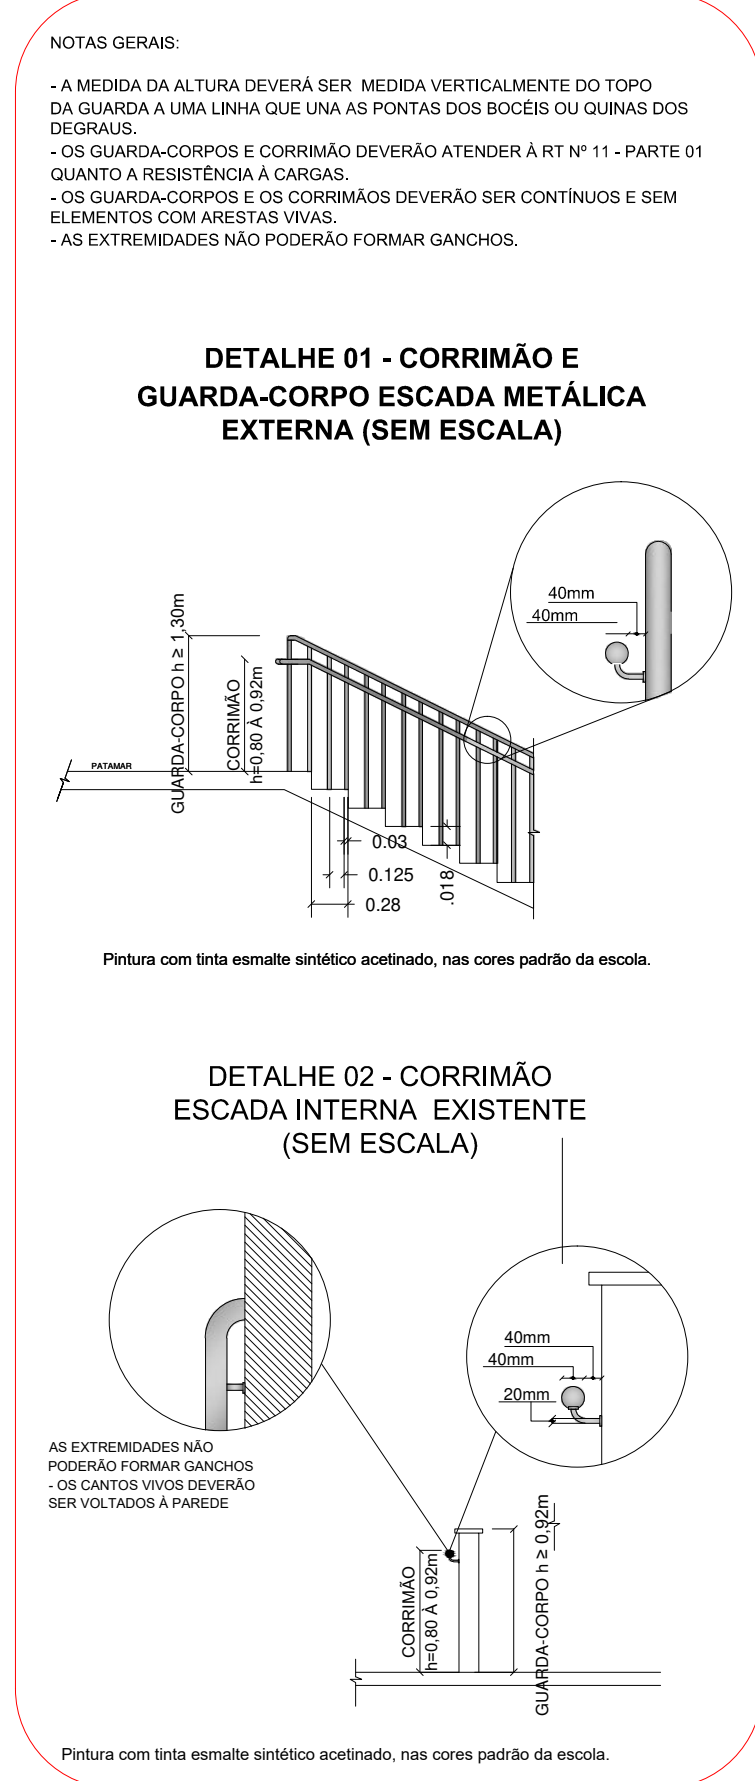

- ALARME DE INCÊNDIO**
- ACIONADOR MANUAL DO SISTEMA DE DETECÇÃO E ALARME
 - AVISADOR SONORO E VISUAL (COM AUTO-FALANTE)
 - AVISADOR SONORO E VISUAL (COM AUTO-FALANTE E ACIONADOR MANUAL)
 - CENTRAL DE ALARME DE INCÊNDIO

REMOVER

Prefeitura Municipal de Sapucaia do Sul
Secretaria Municipal de Educação

DMPE

DJOIDY IARA RICHTER FELPIN
Secretaria de Educação

TÍTULO: Projeto Executivo
PPCI EMEF João de Barro

ENDEREÇO DA OBRA: R. Triljano Proença de Abreu, 134 Nova Sapucaia, Sapucaia do Sul

CONTEÚDO:	DATA: Março/2023	PRIMEIRA:
PLANTA BAIXA 2º PAVIMENTO	DESENHISTA: Eliete Naztz	02
PROJETO:	Área edificada: 2.915,11m²	
Eliete Brasil Naztz Justem ARQUITETA	ESCALA: 1:100	

Atestado de aprovação em conformidade com o Decreto Estadual nº 21.035/2024 de 14/03/24
Eliete Brasil Naztz Justem
ARQUITETA