



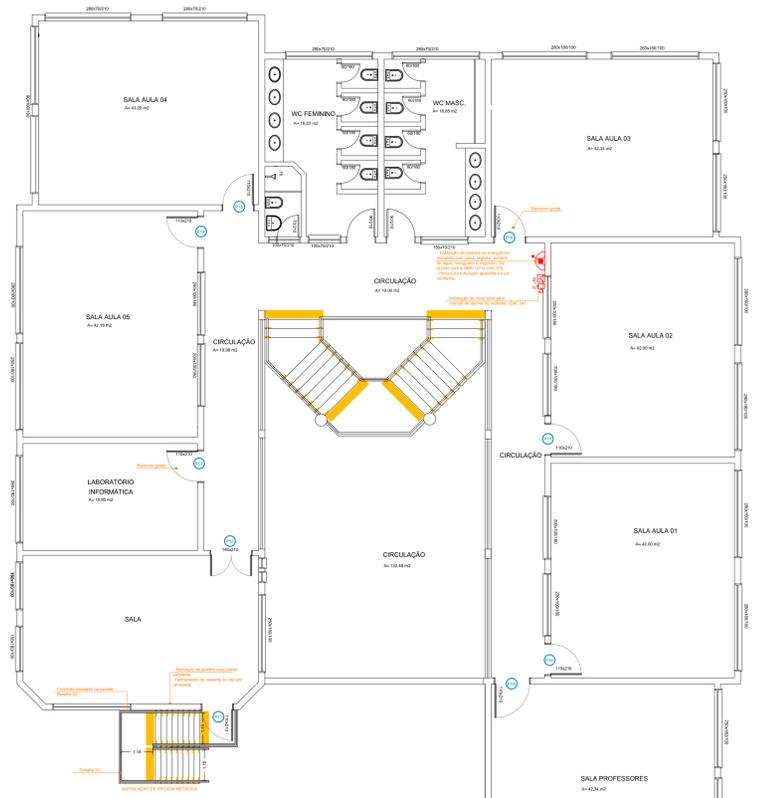


PLANTA BAIXA PAVIMENTO TERREO
 Área: 470,29m²
 Escala 1:100

- REMOVER
- INSTALAÇÃO DE PISO TÁTIL E FAIXA SINALIZAÇÃO DEGRAUS

- ESPECIFICAÇÃO PORTAS:**
- P01.**
 - Remoção de portão de correr existente
 - Instalação de portão de grade tipo camarão duas folhas 2,05x2,80m
 - Pintura com tinta esmalte sintético acetinado, nas cores das esquadrias existentes.
- P02 e P03.**
 - Remoção de grade existente.
 - Instalação de portões de grade de abrir duas folhas 2,37x2,80m, com barra-antipânico.
 - Pintura com tinta esmalte sintético acetinado, nas cores das esquadrias existentes.
- P04.**
 - Remoção de porta existente e aumento do vão na alvenaria.
 - Instalação de portas externas duas folhas medindo 1,30x2,10m, metálicas.
 - Pintura com tinta esmalte sintético acetinado, nas cores das esquadrias existentes.
 - Acabamento do piso em granitina.
 - Acabamento da alvenaria com reboco pintura conforme o existente.
- P05.**
 - Remoção de porta existente e aumento do vão na alvenaria.
 - Instalação de portas externas duas folhas medindo 1,70x2,10m, metálicas com vidro, seguindo o padrão existente.
 - Pintura com tinta esmalte sintético acetinado, nas cores das esquadrias existentes.
 - Acabamento do piso em granitina.
 - Acabamento da alvenaria com reboco pintura conforme o existente.
- P06.**
 - Remoção de porta existente e aumento do vão na alvenaria.
 - Instalação de porta metálica uma folha medindo 0,90x2,10m.
 - Pintura com tinta esmalte sintético acetinado, nas cores das esquadrias existentes.
 - Acabamento do piso em granitina.
 - Acabamento da alvenaria com reboco pintura conforme o existente.
- P07, P08, P09, P10, P13, P14, P15, P16, P17, P18, P19, P21, P22, P23 e P24.**
 - Remoção de porta existente e aumento do vão na alvenaria.
 - Instalação de porta metálica uma folha medindo 1,10x2,10m.
 - Pintura com tinta esmalte sintético acetinado, nas cores das esquadrias existentes.
 - Acabamento do piso em granitina.
 - Acabamento da alvenaria com reboco pintura conforme o existente.
- P11, P20, e P26.**
 - Abertura de vão na alvenaria.
 - Instalação de porta metálica uma folha medindo 1,10x2,10m.
 - Pintura com tinta esmalte sintético acetinado, nas cores das esquadrias existentes.
 - Acabamento do piso em granitina.
 - Acabamento da alvenaria com reboco pintura conforme o existente.
- P12.**
 - Instalação de porta metálica duas folhas medindo 1,40x2,10m.
 - Pintura com tinta esmalte sintético acetinado, nas cores das esquadrias existentes.
 - Acabamento da alvenaria com reboco pintura conforme o existente.
- P25.**
 - Remoção de porta existente e aumento do vão na alvenaria.
 - Instalação de portas metálicas duas folhas medindo 1,65x2,10m.
 - Pintura com tinta esmalte sintético acetinado, nas cores das esquadrias existentes.
 - Acabamento do piso em granitina.
 - Acabamento da alvenaria com reboco pintura conforme o existente.




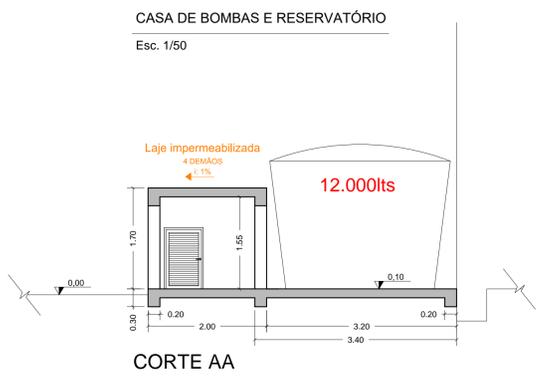


PLANTA BAIXA 2º PAVIMENTO
 Área: 470,29m²
 Escala 1:100

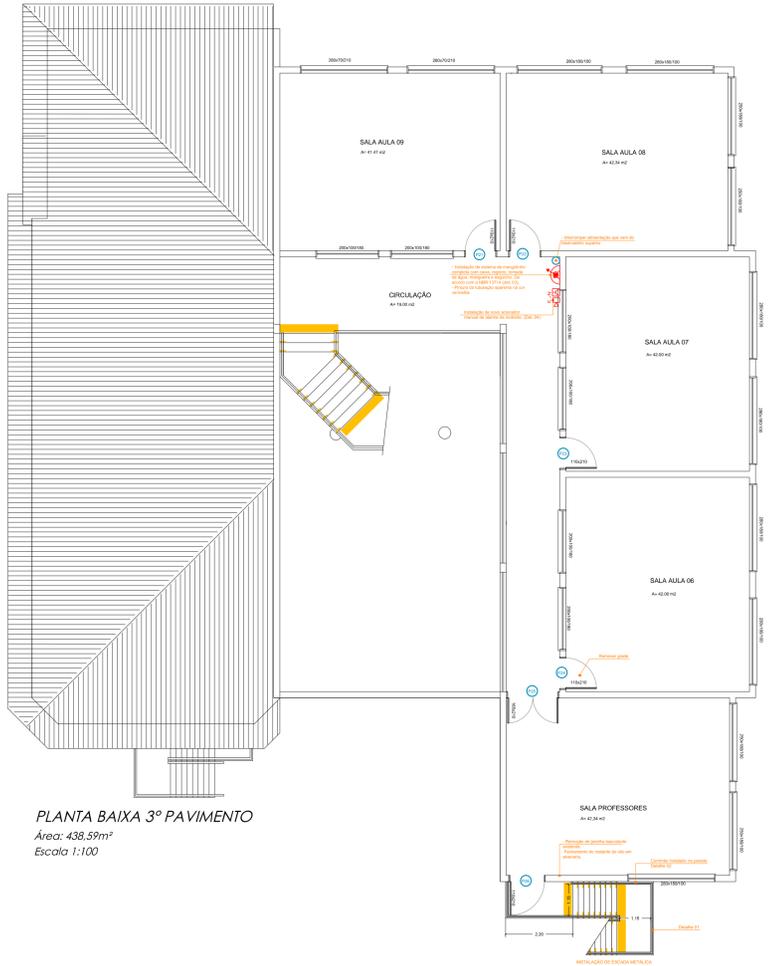

PLANTA BAIXA 3º PAVIMENTO
 Área: 438,59m²
 Escala 1:100

DETALHAMENTO - SEM ESCALA

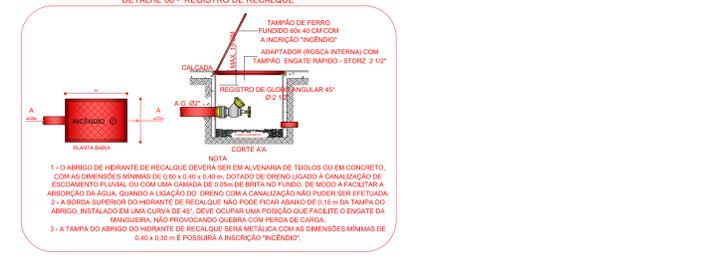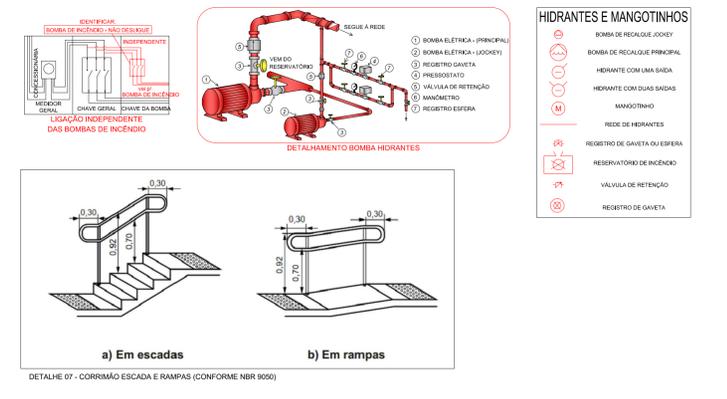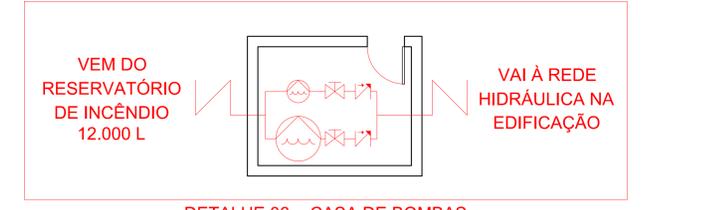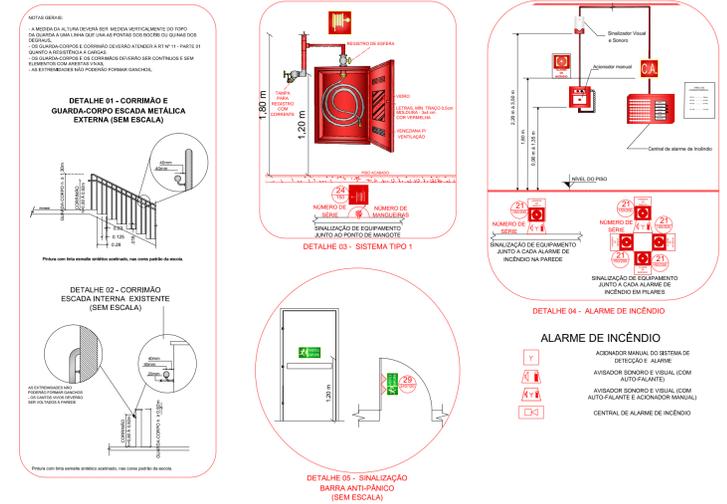

Prefeitura Municipal de Sapucaia do Sul
 Secretaria Municipal de Educação

DJOJIDY IARA RICHTER FELIPIN
 Secretária de Educação

TÍTULO: Projeto Executivo PPCI EMEF José Plácido de Castro
 ENDEREÇO DA OBRA: R. Taquerra, 480 - Walderez, Sapucaia do Sul

CONTEÚDO: PLANTA BAIXA / CORTE
 DATA: outubro/2023
 DESENHISTA: Eliete Nastiz
 PROJETO: Eliete Nastiz Juchem
 Área edificada: 1.379,17m²
 ESCALA: Indicada

01