




POSTO DE SAÚDE

EXECUTAR RAMPA COBERTA PARA ACESSO AO GINÁSIO DE ESPORTES

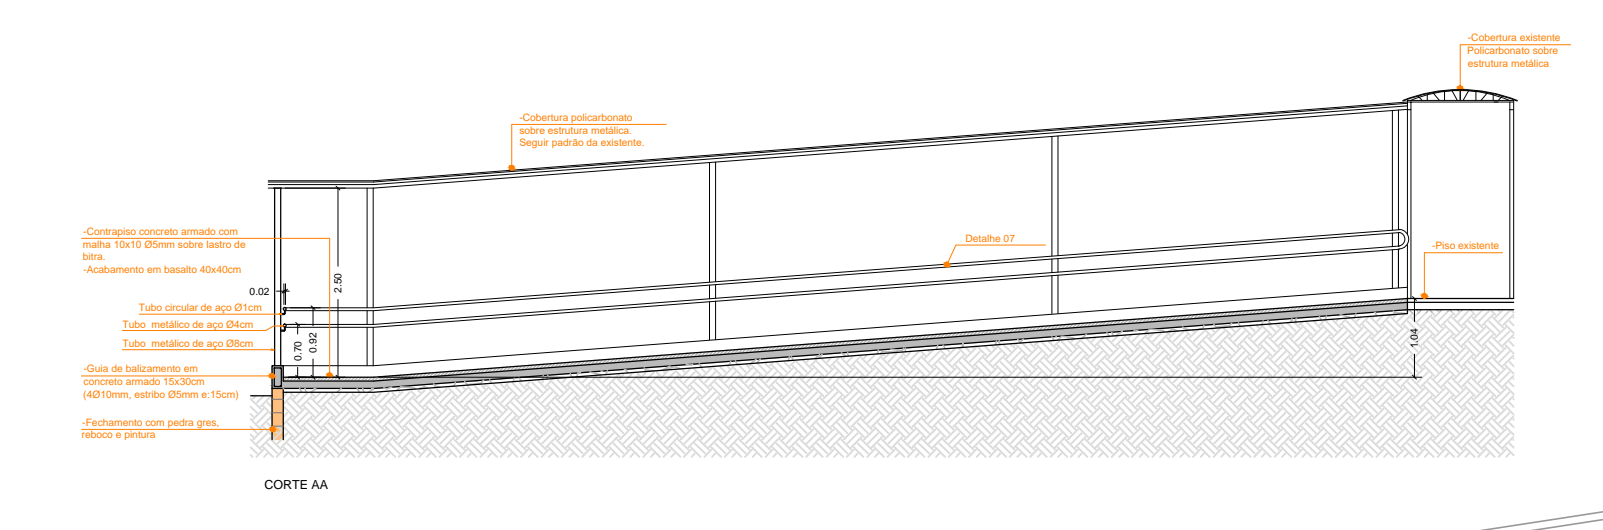


Ginásio de Esportes
PAVIMENTO TÉRREO
Esc. 1/100

Ginásio de Esportes
PAVIMENTO SUPERIOR
Esc. 1/100

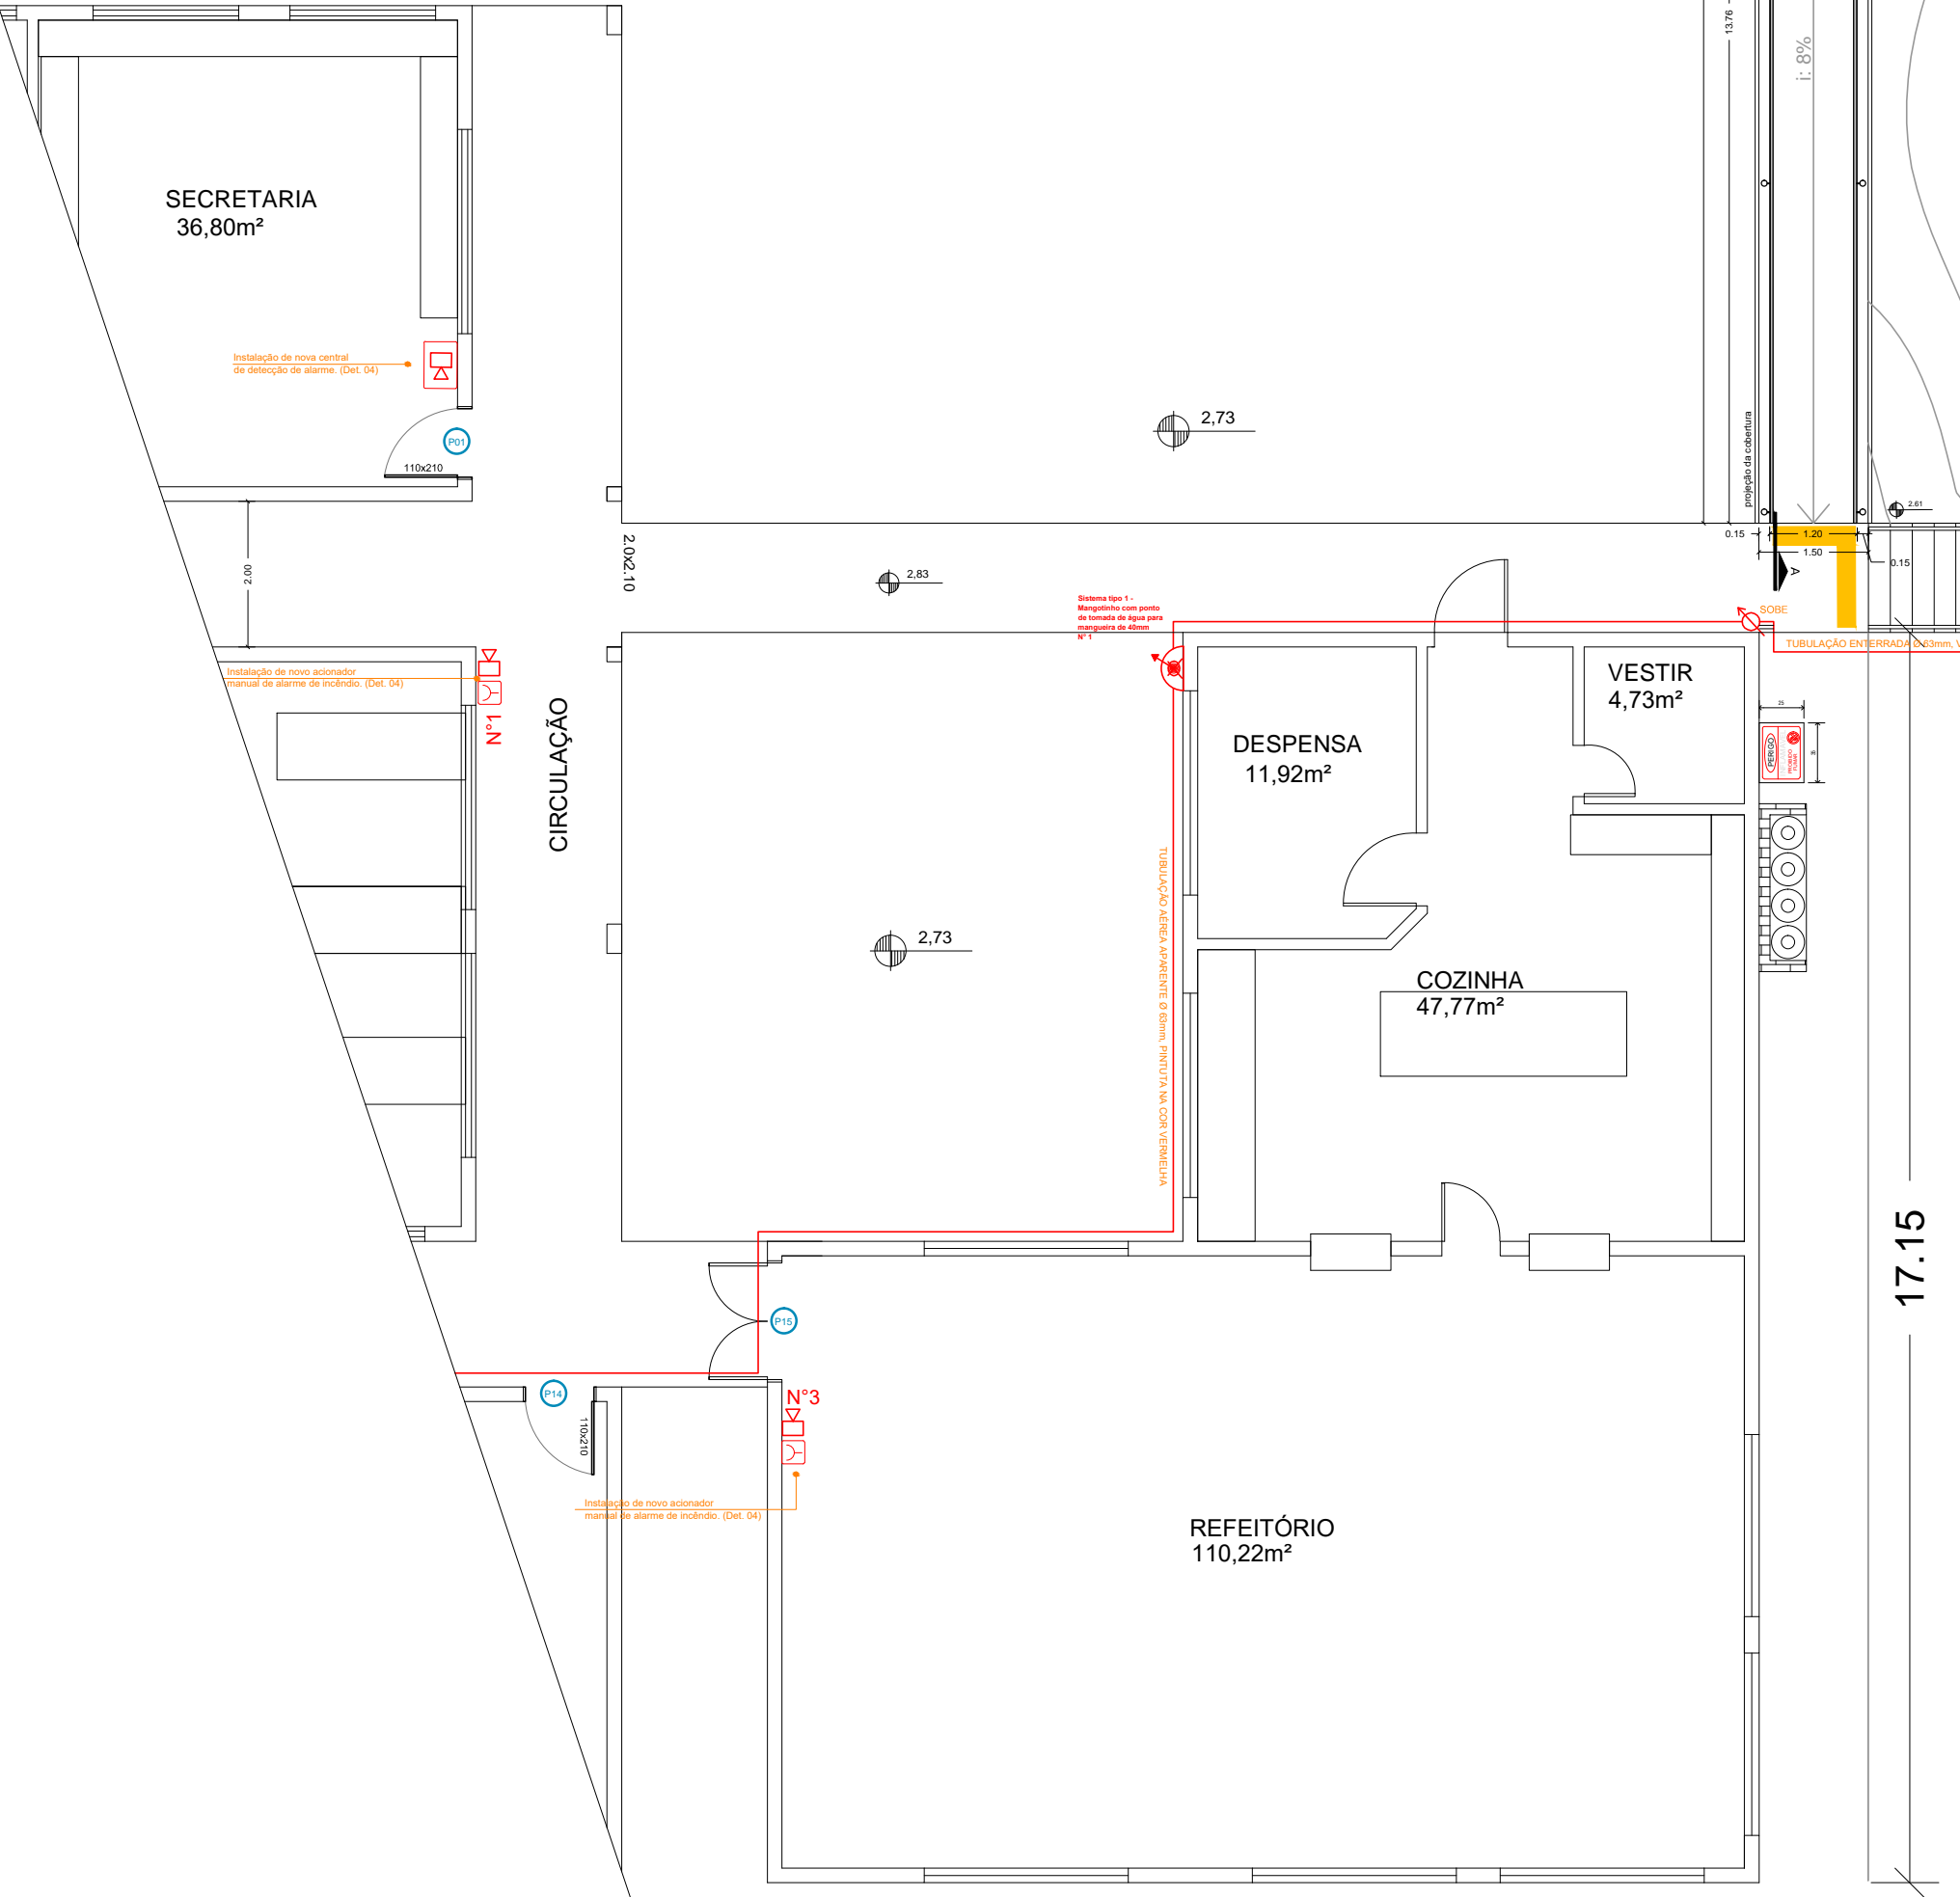 

APARTAMENTO
PM RESIDÊNCIA

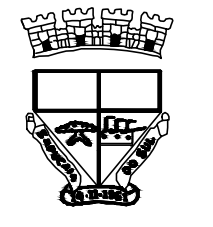 Prefeitura Municipal de Sapucaia do Sul Secretaria Municipal de Educação	
ELIETE NEUZA Secretária de Educação	
TÍTULO: Projeto Executivo PPCI EMEF Alfredo Juliano ENDEREÇO DA OBRA: R. Waldemar de Rosa, 640 - Lomba de Palmera, Sapucaia do Sul	
CONTEÚDO: PLANTA BAIXA / GINÁSIO DE ESPORTES	DATA: dezembro/2023 DESENHISTA: Eliete Neuza
PROJETO: Eliete Neuza, Juliana e o Sr. GIL FERRAZ	Área edificada: 2.534,07m² ESCALA: 1/100