## OBSERVAÇÕES:

- TRECHO A EXECUTAR SINALIZAÇÃO HORIZONTAL, TINTA ACRÍLICA SINALIZ. RETRORREFLETIVA (2 ANOS) A FRIO, ÁREAS DE PINTURAS INTEGRAIS ENVOLVIDAS.
- TRECHOS COM SINALIZAÇÃO VERTICAL EXISTENTE.
- A SINALIZAÇÃO DEVERÁ SEGUIR O CÓDIGO DE TRÂNSITO BRASILEIRO E ORIENTAÇÕES DO SETOR DE TRÂNSITO DA PREFEITURA
- A SINALIZAÇÃO PODERÁ SER RELOCADA OU ALTERADA A CRITÉRIO DE PREFEITURA E CONDIÇÕES LOCAIS.
- DEMAIS SINALIZAÇÕES A SEREM DEFINIDAS PELA PREFEITURA.
- ISOLAR E SINALIZAR TRECHOS EM OBRAS.
- EIXO CONTINUO DUPLO (LFO-3) 2X15 cm, COR AMARELA, AFASTADA 10 cm ENTRE LINHAS.
- EIXO CONTINUO SIMPLES (LMS-1) 10 cm, COR BRANCA.
- EIXO SECCIONADO SIMPLES (LMS-2) 10 cm, COR BRANCA, CADENCIADO 2m:4m.
- LINHA DE CONTINUIDADE (LCO) OU MARCA DE ESTACION. REGULAMENTADO (MER) 10 cm, COR BRANCA, CADENCIADO 1m:1m.
- INTERROMPER LINHAS NOS CRUZAMENTOS, ABERTURA CANTEIRO E MARCAS TRANSVERSAIS.
- MEDIDAS PELOS EIXOS DAS LINHAS.
- FAIXA DE TRAVESSIA DE PEDESTRES (FTP-1) 30cmX300cm, COR BRANCA, ESPASSADO 60 cm,
- FAIXA DE TRAVESSIA DE PEDESTRES (FTP-2) 30 cm, COR BRANCA, ESPASSADO 300 cm, SEMAFORIZADO.
- LINHA DE RETENÇÃO (LRE) 30 cm, COR BRANCA.
- ONDULAÇÃO TRANSVERSAL TIPO A (OT-A) 25cmX370cm, INCLINADAS 45º, COR AMARELA, ESPASSADA 50 cm.
- INSCRIÇÃO NO PAVIMENTO (PEM), TIPO SETAS, 25cmX500cm, COR BRANCA.
- TACHÕES BIREFLETIVOS AMARELOS, FIXADOS COM PINOS E COLA.

### SINALIZAÇÃO HORIZONTAL

| CÓDIGO | PINTURA | COR | DIM.(m) | QTD.(m/m2) |
|---|---|---|---|---|
| LFO-3 | | AMARELA | L=2X0,15 | 1.300,00 m |
| LMS-1 | | BRANCA | L=0,10 | 95,00 m |
| LMS-2 | | BRANCA | L=0,10 2:4 | 660,00 m |
| LCO | | BRANCA | L=0,10 1:1 | 2.360,00 m |
| FTP-1 | | BRANCA | L=0,30X3,00 ESP.:0,60 | 1.270,00 m2 |
| LRE | | BRANCA | L=0,30 | 80,00 m2 |
| OT-A | | AMARELA | L=0,25X3,70 ESP.:0,50 | 166,00 m2 |
| PEM | | BRANCA | L=0,25X5,00 | 15,00 m2 |
| TACHÃO | | AMARELA | | 94,00 un |




### AV. CEL. THEODOMIRO PORTO DA FONSECA
TRECHO 1:
AV. LUIZ PASTEUR (EST. 0) A PISTA LATERAL RS118 (EST. 24+10)

### AV. CEL. THEODOMIRO PORTO DA FONSECA
TRECHO 2:
RUA LEOPOLDO SCHARLAU (EST. 31) A AV. JOÃO PEREIRA DE VARGAS (EST. 56)

## GABARITO TIPO
## AV. CEL THEODOMIRO PORTO DA FONSECA

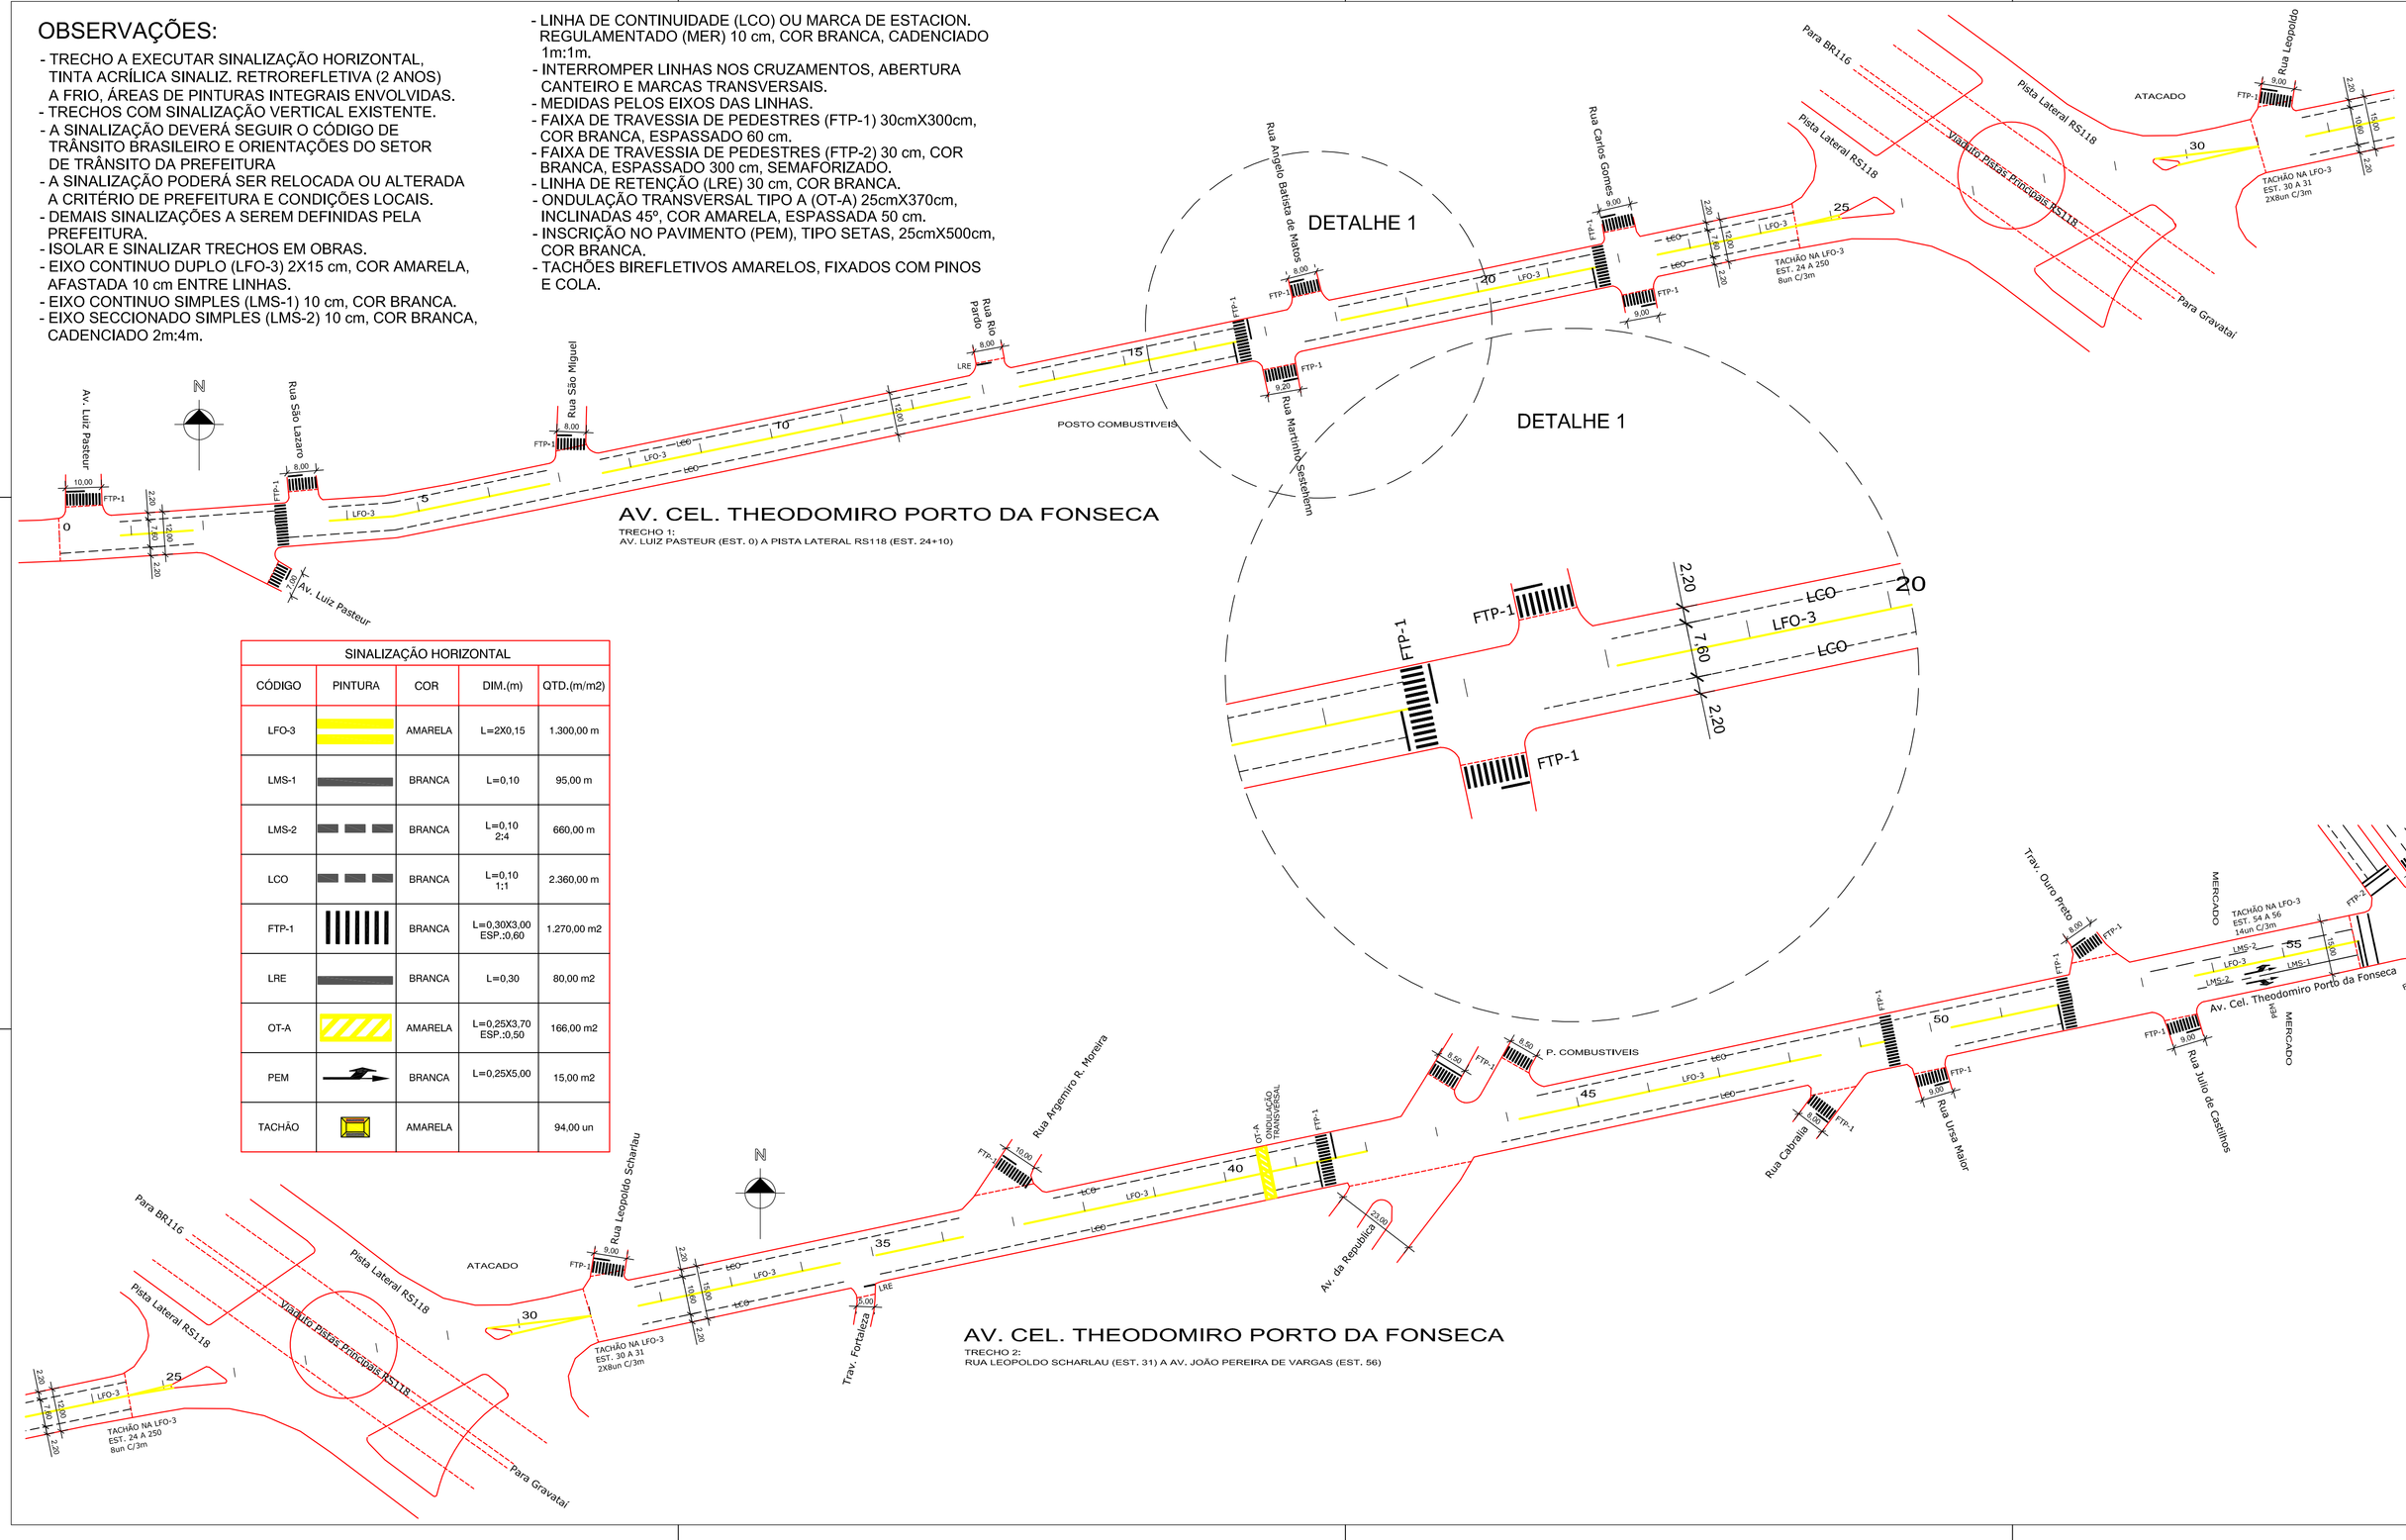


TRECHO:
AV. LUIZ PASTEUR (EST. 0) A AV. AMÉRICO VESPUCIO (EST. 105)


ESTE DOCUMENTO FOI ASSINADO EM 17/10/2023 14:13:43 -03:00 POR: MARIA EUGENIA LUCAS CARDOSO
PARA CONFERÊNCIA DO SEU CONTEÚDO ACESSE https://s.almdi.net/q6553vc6/ca7c0a

Assinado eletronicamente por: MARIA EUGENIA LUCAS CARDOSO:41916027034
Emissão: Certificado digital emitido sem certificado digital nas ICPs Brasileiras

Assinado eletronicamente por: RAFAEL STRÖHER:01805220123
Emissão: Certificado digital emitido sem certificado digital nas ICPs Brasileiras

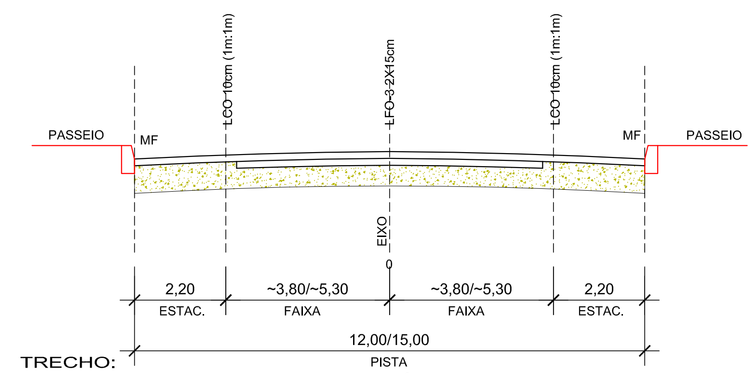
Prefeitura de Sapucaia do Sul
Secretaria Municipal de Planejamento Urbano
Diretoria de Projetos

INFRAESTRUTURA

VOLMIR RODRIGUES
Prefeito

RAFAEL STRÖHER
Secretário da SMPUH

TÍTULO: Av. Cel. Theodomiro Porto da Fonseca

ENDEREÇO DA OBRA: Trecho: Rua uiz Pasteur / Av. Américo Vespúcio

CONTEÚDO: Sinalização Horizontal

DATA: SET.23

DESENHISTA:

ÁREA: 28.637,00m²

ESCALA: 1:100

PRANCHA: SIN 01

Eng Civil Maria Eugenia Lucas Cardoso
CREA/RS- 107.194