



AV. CEL. THEODOMIRO PORTO DA FONSECA  
AV. CEL. THEODOMIRO PORTO DA FONSECA (EST. 587) A AV. AMÉRICO VESPÚCIO (EST. 105)

SINALIZAÇÃO HORIZONTAL				
CÓDIGO	PINTURA	COR	DM (m)	QTD. (m <sup>2</sup> /m <sup>2</sup> )
LFO3		AMARELA	L=200/15	1.200,00 m <sup>2</sup>
LMS-1		BRANCA	L=0/10	95,00 m <sup>2</sup>
LMS-2		BRANCA	L=0/10	660,00 m <sup>2</sup>
LCO		BRANCA	L=0/10	2.380,00 m <sup>2</sup>
FTP-1		BRANCA	L=0,30x3,00 ESP=2,00	1.270,00 m <sup>2</sup>
LRE		BRANCA	L=0/30	80,00 m <sup>2</sup>
OT-A		AMARELA	L=0,25x0,70 ESP=0,50	168,00 m <sup>2</sup>
PEM		BRANCA	L=0,25x0,60	15,00 m <sup>2</sup>
TACHO		AMARELA		84,00 un

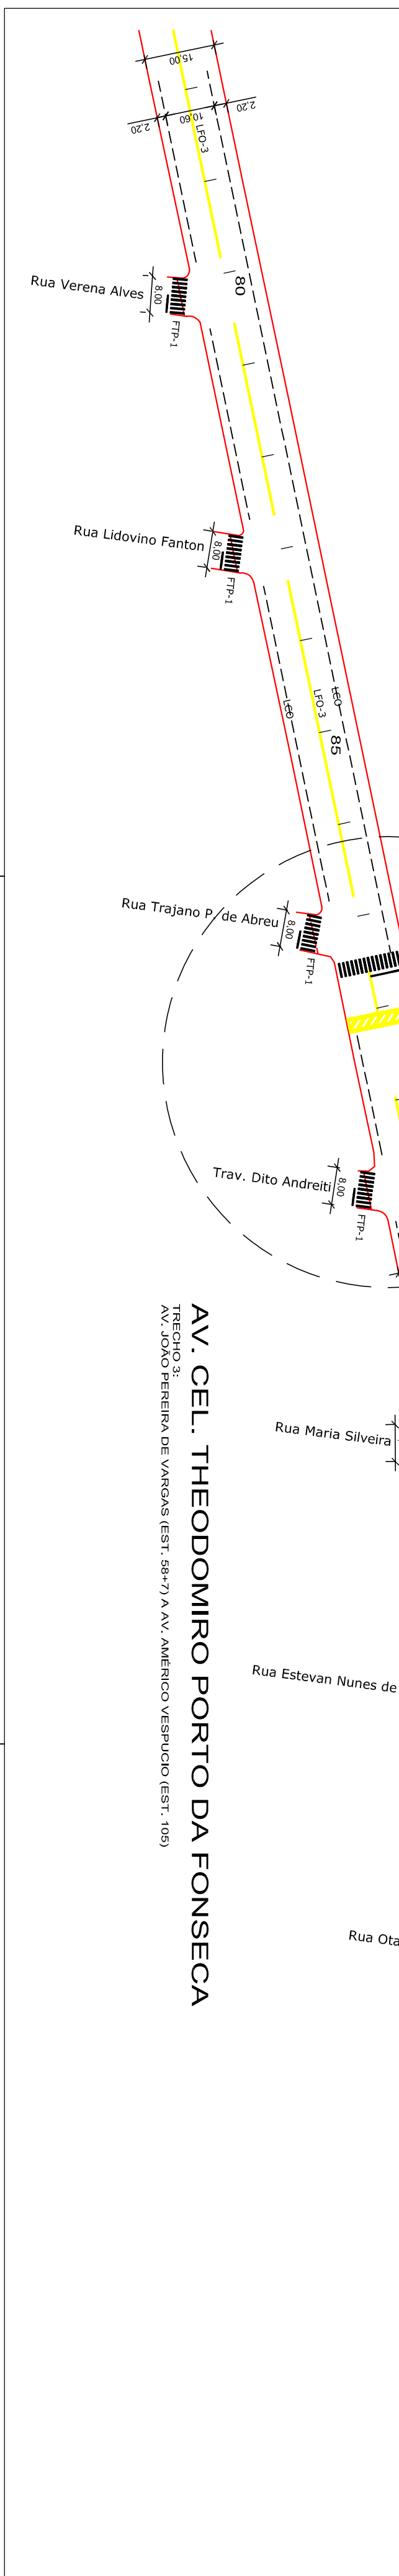

AV. CEL. THEODOMIRO PORTO DA FONSECA  
AV. CEL. THEODOMIRO PORTO DA FONSECA (EST. 587) A AV. AMÉRICO VESPÚCIO (EST. 105)

- OBSERVAÇÕES:**
- TRECHO A EXECUTAR SINALIZAÇÃO HORIZONTAL.
  - TINTA ACRILICA SINALIZ. RETROREFLETIVA (2 ANOS)
  - A FRIJO, ÁREAS DE PINTURAS INTEGRAIS ENVOLVIDAS.
  - TRECHOS COM SINALIZAÇÃO VERTICAL EXISTENTE.
  - A SINALIZAÇÃO DEVERÁ SEGUIR O CÓDIGO DE TRANSITO BRASILEIRO E ORIENTAÇÕES DO SETOR DE TRANSITO DA PREFEITURA.
  - A SINALIZAÇÃO DEVERÁ SER ENCAIXADA OU AITRADA DEACORDO COM AS CONDIÇÕES LOCAIS.
  - A CRITÉRIO DE PREFEITURA E CONDIÇÕES LOCAIS, DEMAIS SINALIZAÇÕES A SEREM DEFINIDAS PELA PREFEITURA.
  - SOLAR E SINALIZAR TRECHOS EM OBRAS.
  - EIXO CONTÍNUO DUPL. (LFO-3) 2X15 cm, COR AMARELA.
  - AFASTADA, 10 cm ENTRE LINHAS.
  - EIXO CONTÍNUO SIMPLES (LMS-1) 10 cm, COR BRANCA.
  - EIXO SECCIONADO SIMPLES (LMS-2) 10 cm, COR BRANCA.
  - LINHA DE CONTINUIDADE (LCO) OU MARCA DE ESTACION, REGULAMENTADO (MER) 10 cm, COR BRANCA, CADENCIADO 1m<sup>2</sup>/m.
  - INTERROMPER LINHAS NOS CRUZAMENTOS, ABERTURA CANTERNO E MARCAS TRANSVERSAS.
  - MEDIDAS PELOS EIXOS DAS LINHAS (FTP-1) 30cmX300cm, COR BRANCA, ESPASSADO 80 cm.
  - FAIXA DE TRAVESSIA DE PEDESTRES (FTP-2) 30 cm, COR BRANCA, ESPASSADO 300 cm, SEMAFORZADO.
  - LINHA DE RETENÇÃO (LRE) 30 cm, COR BRANCA.
  - OMBUDIAÇÃO TRANSVERSAL (TPD) 25x25cmX370cm.
  - OMBUDIAÇÃO TRANSVERSAL (TSA) 25x25cmX370cm.
  - INSCRIÇÃO NO PAVIMENTO (PEM), TIPO SETAS, 25cmX50cm, COR BRANCA.
  - TACHÕES BIREFLETIVOS AMARELOS, FIXADOS COM PINOS E COLA.

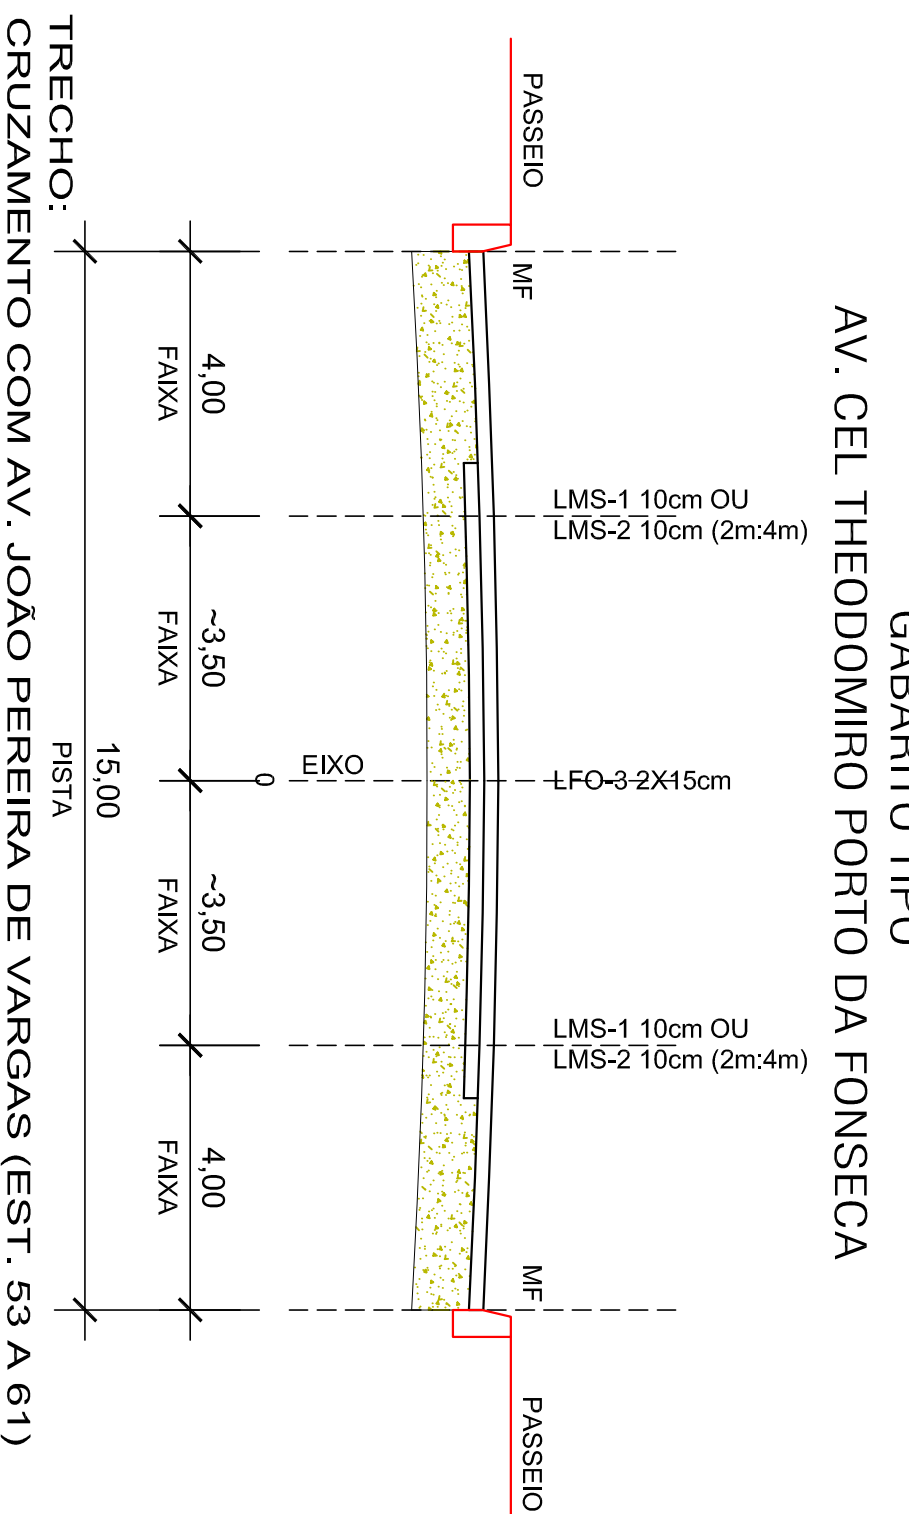

GABARITO TIPO  
AV. CEL. THEODOMIRO PORTO DA FONSECA

TRECHO:  
CRUZAMENTO COM AV. JOÃO PEREIRA DE VARGAS (EST. 53 A 61)

ESTE DOCUMENTO FOI GERADO EM 17/02/2023 14:14:03:00-03  
PARA CONFERÊNCIA DO SEU CONTEÚDO ACESSAR: <https://nps.in.gov.br/anda/imp/652cc8f88425>

**Prefeitura de Sapucaia do Sul**  
Secretaria Municipal de Planejamento Urbano  
INFRAESTRUTURA

AV. Cel. Theodomiro Porto da Fonseca  
Título: AV. Cel. Theodomiro Porto da Fonseca  
Endereço da Obra: Trecho: Rua Luz Pasteur / Av. Américo Vespúcio

CONTEÚDO: Sinalização Horizontal  
DATA: SET/23  
DESENHISTA: 28.637/00m<sup>2</sup>  
ESCALA: 1:100

**SIN 02**