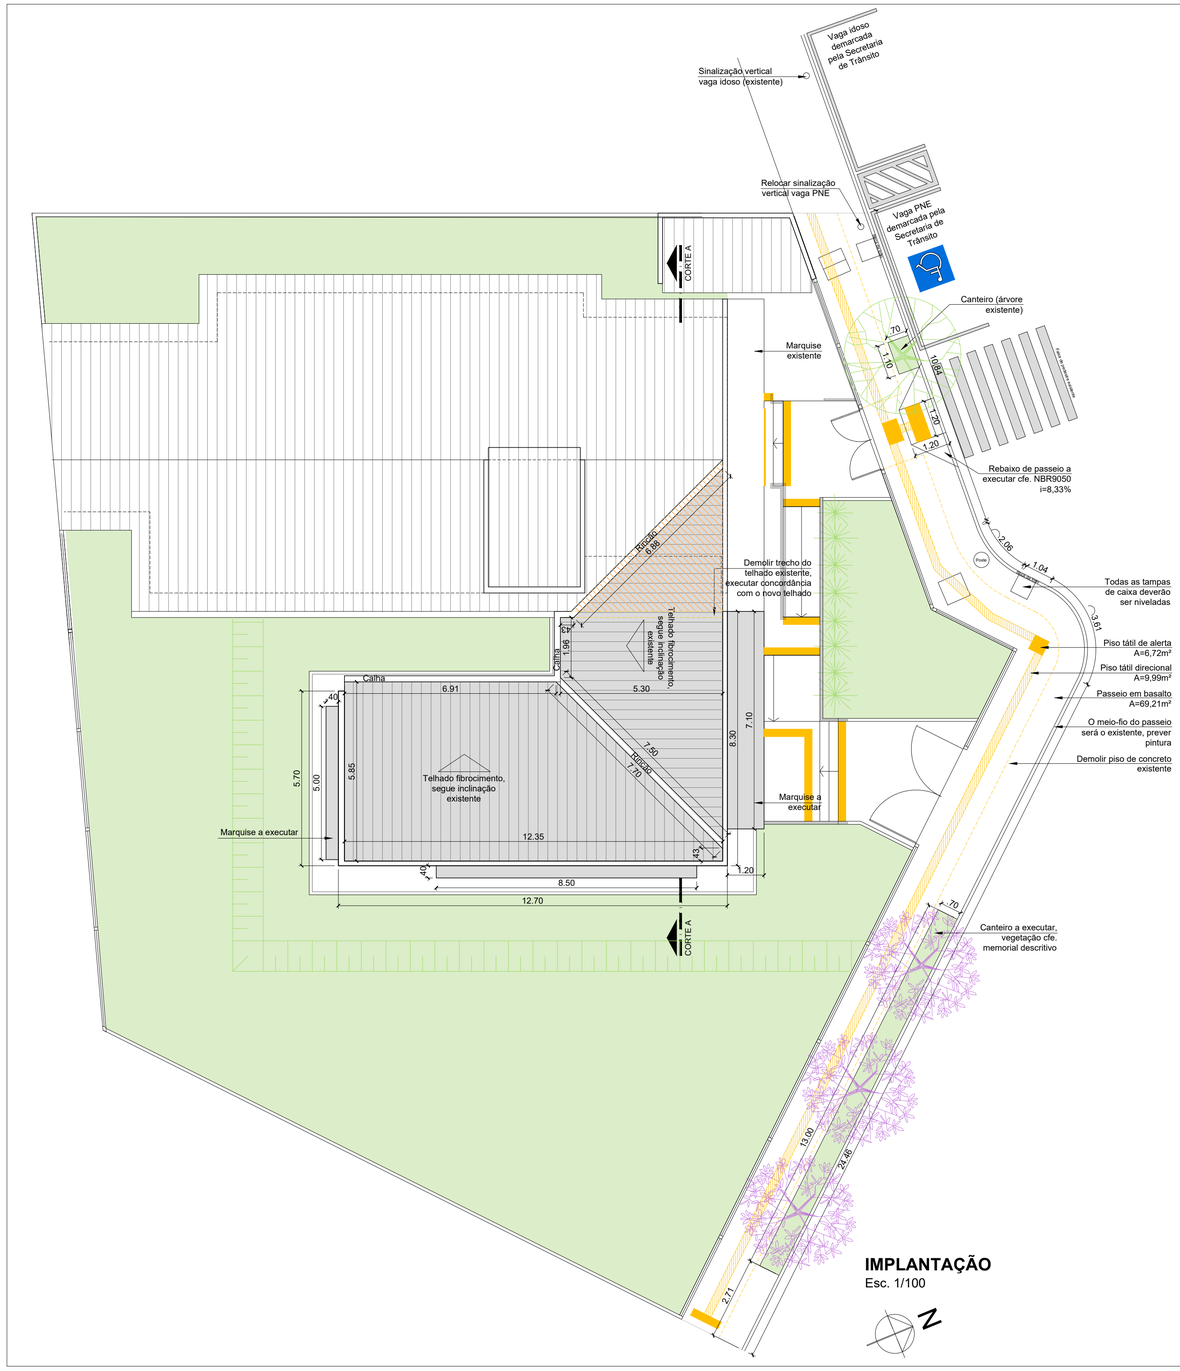

Assinado eletronicamente por:
RAFAEL STRÖHER
705.860.390-15
24/05/2023 13:59:27
Assinatura digital avançada com certificado digital não ICP-Brasil.

Assinado eletronicamente por:
EUNICE BARROS CASSAL
013.812.870-77
19/05/2023 14:27:27
Assinatura digital avançada com certificado digital não ICP-Brasil.

ESTE DOCUMENTO FOI ASSINADO EM 19/05/2023 14:27:03-00-03
PARA CONFERÊNCIA DO SEU CONTEÚDO ACESSE https://c.sfinite.net/p4467r1181t.uf3.

Prefeitura Municipal de Sapucaia do Sul

Secretaria Municipal de Planejamento Urbano
Diretoria de Projetos

PLANEJAMENTO

VOLMIR RODRIGUES	IMÍLIA DE SOUZA	RAFAEL STRÖHER
Prefeito	Vice-Prefeita	Secretário da SMPUH

TÍTULO: **AMPLIAÇÃO UBS TERRA NOVA**

ENDEREÇO DA OBRA: R. Heladio Medeiros de Azevedo, 159 - Bairro Ipiranga - Sapucaia do Sul

CONTEÚDO: IMPLANTAÇÃO	DATA: MAI/23	PRANCHA: A01
	DESENHISTA: Eunice Barros Cassal	
PROJETO: Arq. Eunice Barros Cassal, CAU A70481-4	ÁREA COBERTA: 90,95m²	
	ESCALA: 1/100	

VOLMIR RODRIGUES
442.431.030-20
assinado digitalmente 24/05/2023 15:30:38
Certificado digital ICP Brasil