





PERSPECTIVA MERAMENTE ILUSTRATIVA - CONSULTAR DESENHOS TÉCNICOS



PERSPECTIVA MERAMENTE ILUSTRATIVA - CONSULTAR DESENHOS TÉCNICOS

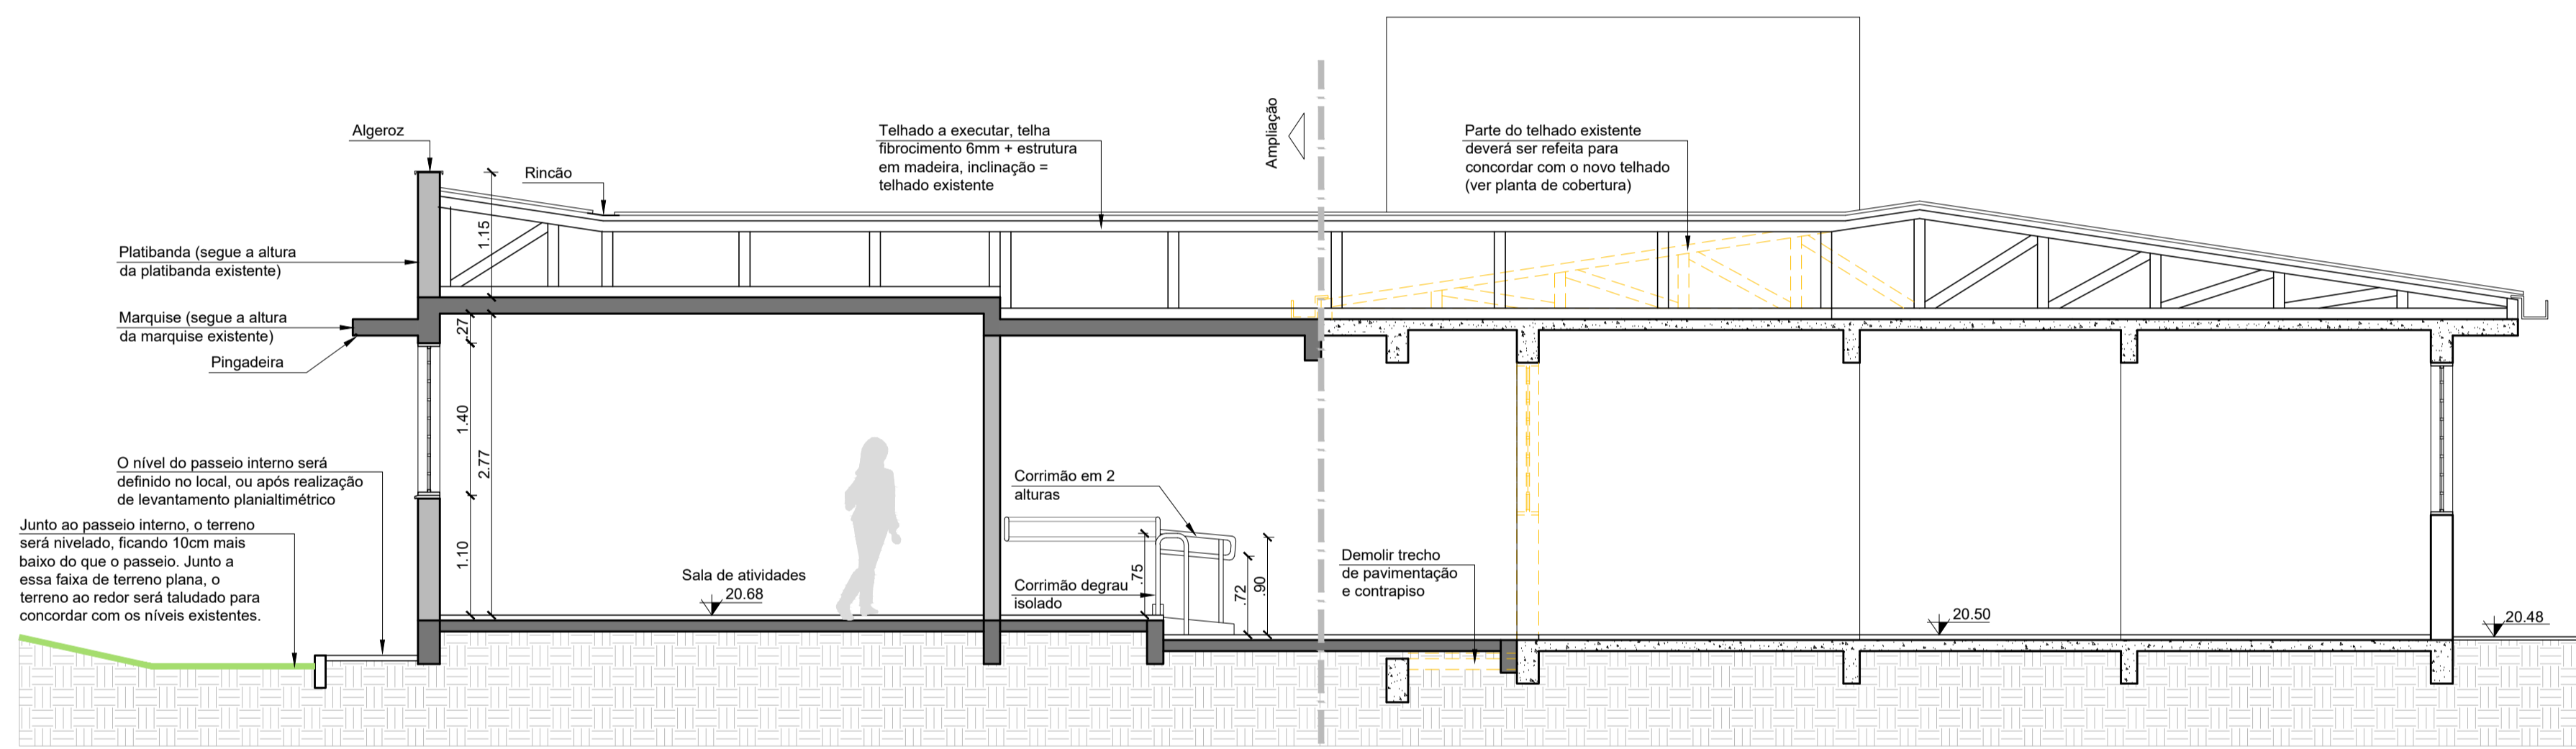

CORTE AA
Esc. 1/50

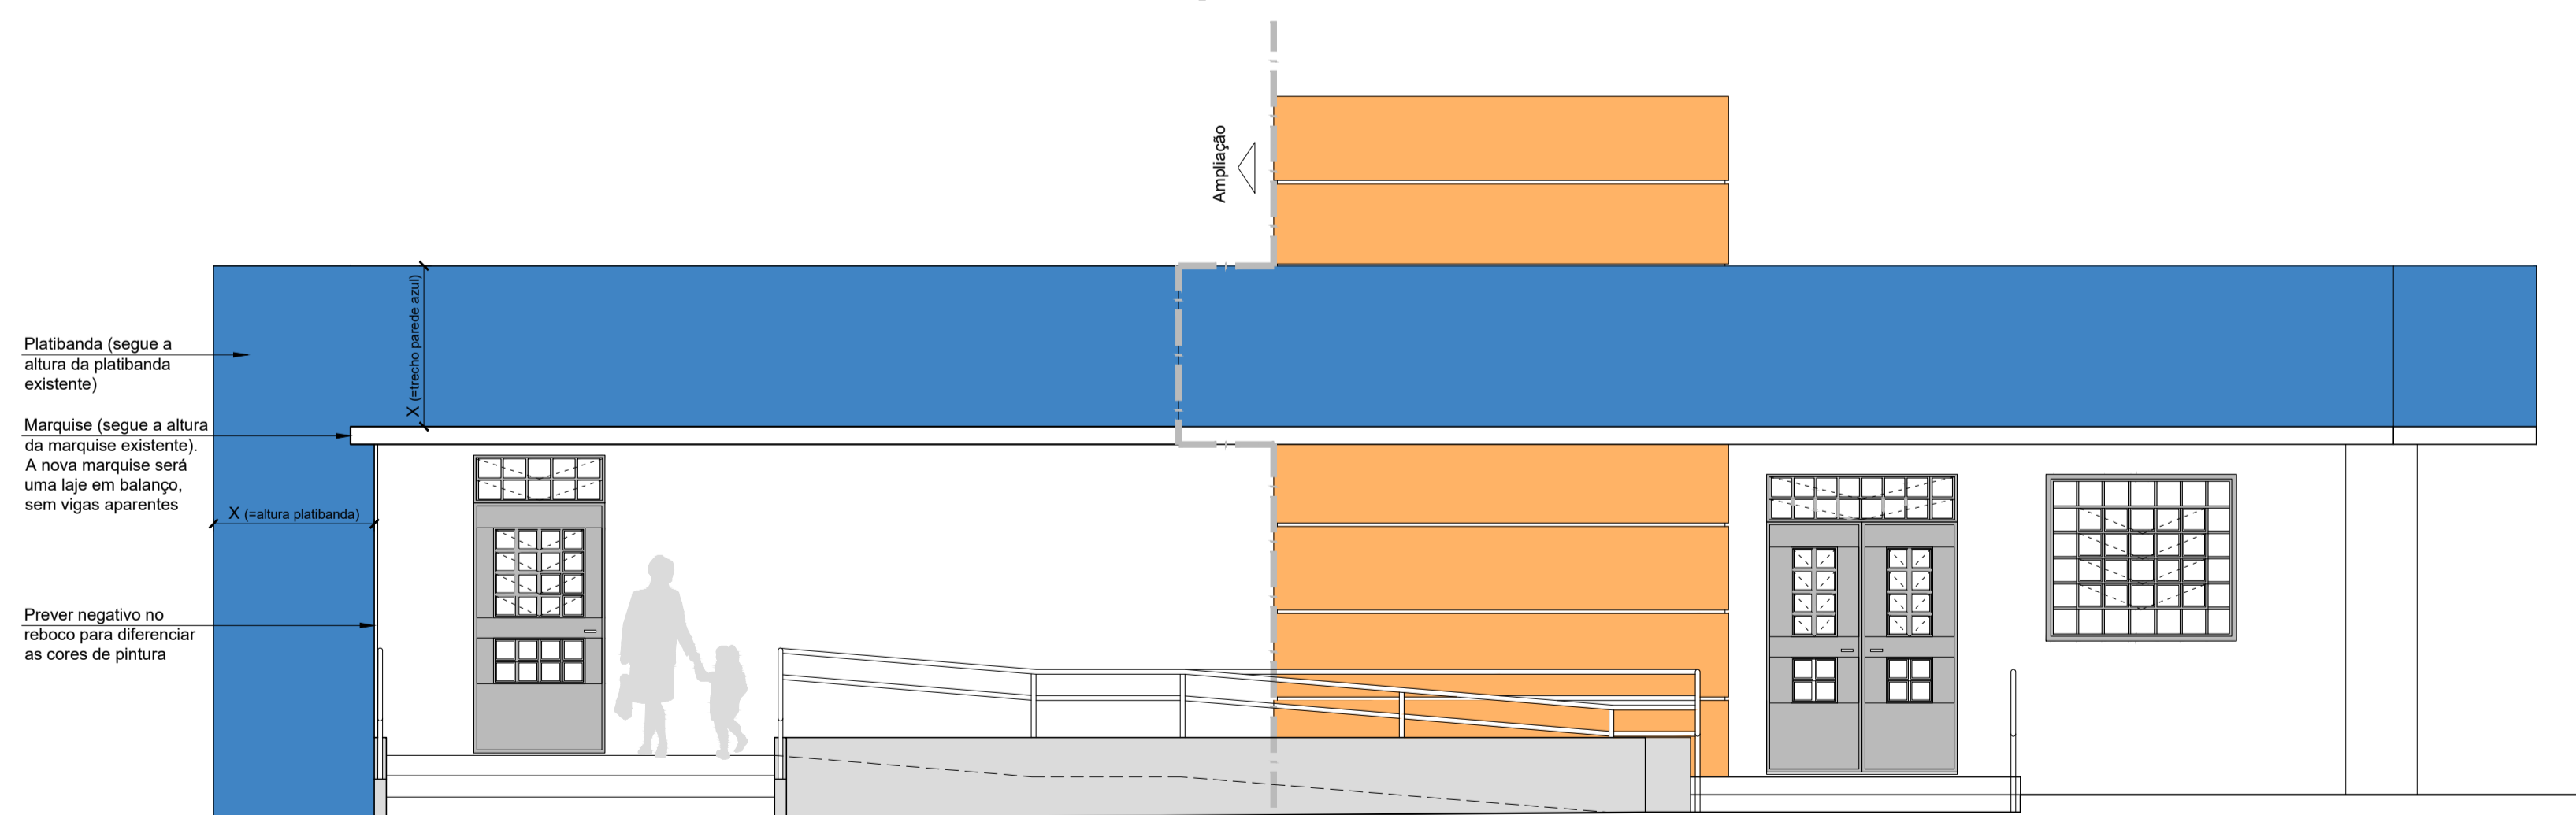

FACHADA FRONTAL
Esc. 1/50

ESTE DOCUMENTO FOI GERADO EM 18/02/2023 ÀS 10:20:00, PELO SISTEMA DE AUTOMAÇÃO DE DESENHOS DA EMPRESA: ARQUITETURA E ENGENHARIA DE PROJETO



 <p>Prefeitura Municipal de Sapucaia do Sul Secretaria Municipal de Planejamento Urbano Diretoria de Projetos</p>	
PLANEJAMENTO	
<p>VOLMIR RODRIGUES - Prefeito IMÍLIA DE SOUZA - Vice-Prefeita RAFAEL STRÖHER - Secretário da SMPUH</p>	
<p>TÍTULO: AMPLIAÇÃO UBS TERRA NOVA</p> <p>ENDEREÇO DA OBRA: R. Heladio Medeiros de Azevedo, 159 - Bairro Ipiranga - Sapucaia do Sul</p>	
<p>CONTEÚDO: CORTE, FACHADA, PERSPECTIVAS</p>	<p>DATA: MAI/23</p> <p>DESENHISTA: Eunice Barros Cassal</p> <p>ÁREA COBERTA: 90,95m²</p> <p>ESCALA: 1/50</p>
<p>PRANCHA</p> <p>A03</p>	