



**BARILEITE - CLISAM**  
 A total = 374,46m<sup>2</sup>  
 A existente: 235,57 m<sup>2</sup>  
 A ampliação: 138,89 m<sup>2</sup>

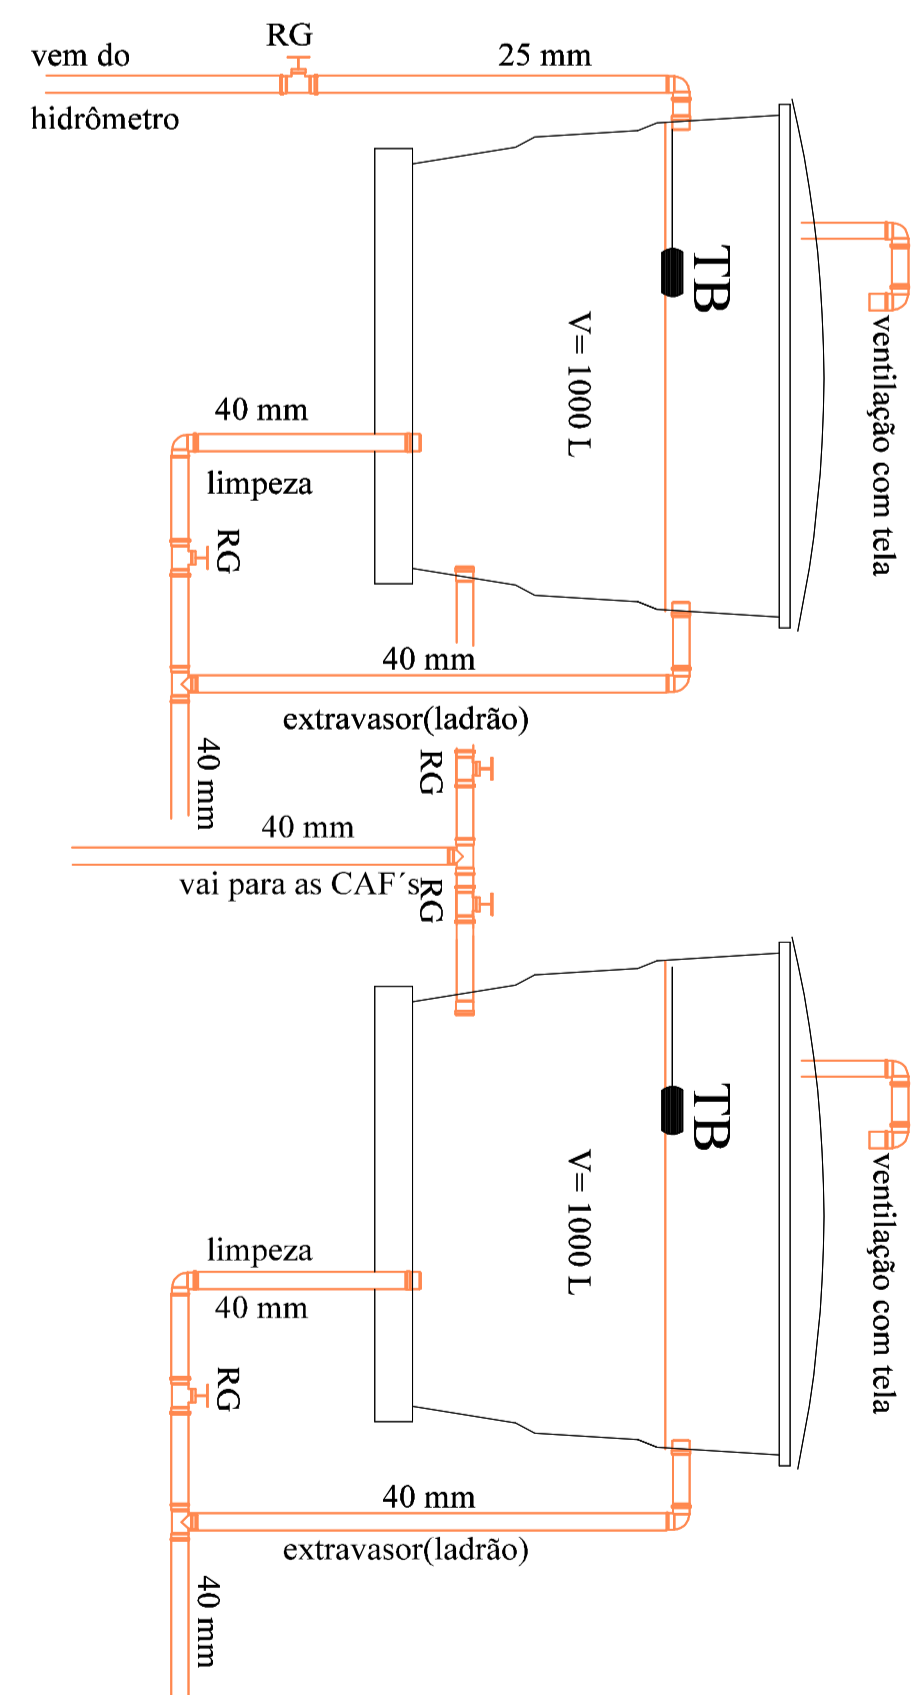

**Volume Reservatório**  
 V=27 pessoas x 50L  
 V= 1.350L

**LEGENDA PARA INSTALAÇÃO HIDROSSANITÁRIA**

-  RAIO SECO Ø 100 mm
-  CAIXA SIFONADA COM GRELHA Ø 150 mm
-  CAIXA DE GORDURA Ø 300 mm
-  TOC - TUBO DE QUEDA CLOACAL Ø 100 mm
-  TY - TUBO DE VENTILAÇÃO Ø 75 mm
-  BS - BACIA SANITÁRIA
-  BSCA - BACIA SANITÁRIA COM CAIXA ACOPADA
-  BD - BIDÉ
-  BH - BANHEIRA
-  DH - DUCHA HIGIÊNICA
-  LV - LAVATÓRIO
-  ML - MÁQUINA DE LAVAR LOUÇAS
-  TO - TANGUE
-  TORNEIRA DE JARDIM
-  REDE DISTRIBUIDORA DE ÁGUA QUENTE
-  REDE DISTRIBUIDORA DE ÁGUA FRIA
-  REDE COLETORA DE ESCOTOS SANITÁRIOS
-  TUBULAÇÃO DE GAS
-  PIA-PIA DE COZINHA
-  MOTO-MICROTUBO
-  CH - CHUVEIRO
-  CO - COLUNA DE ÁGUA QUENTE
-  CAF - COLUNA DE ÁGUA FRIA
-  RF - REGISTRO DE FRESSAO
-  RG - REGISTRO DE GAVETA
-  H - HIDRÔMETRO
-  TODOS OS TUBOS DE 1,50 m

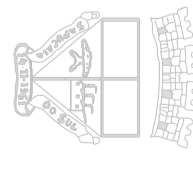

**Prefeitura de Sapucaia do Sul**  
 Secretaria Municipal de Planejamento, Urbano e Obras  
 Diretoria de Projetos

**SAÚDE**

VOLNIR RODRIGUES  
 Engenheiro

RAFAEL STRÖHER  
 Arquiteto

**REFORMA FACHADA CLISAM**

Endereço: Rua José de Alencar, SN - Bairro Kanashiki - Sapucaia do Sul

CONTRATO	BARILEITE	DATA	Mai/23	PROPOSTA
PROPOSTA		ORÇAMENTO	Cinla	
ÁREA	374,46 m <sup>2</sup>	ESCALA	1:30	

**H02**