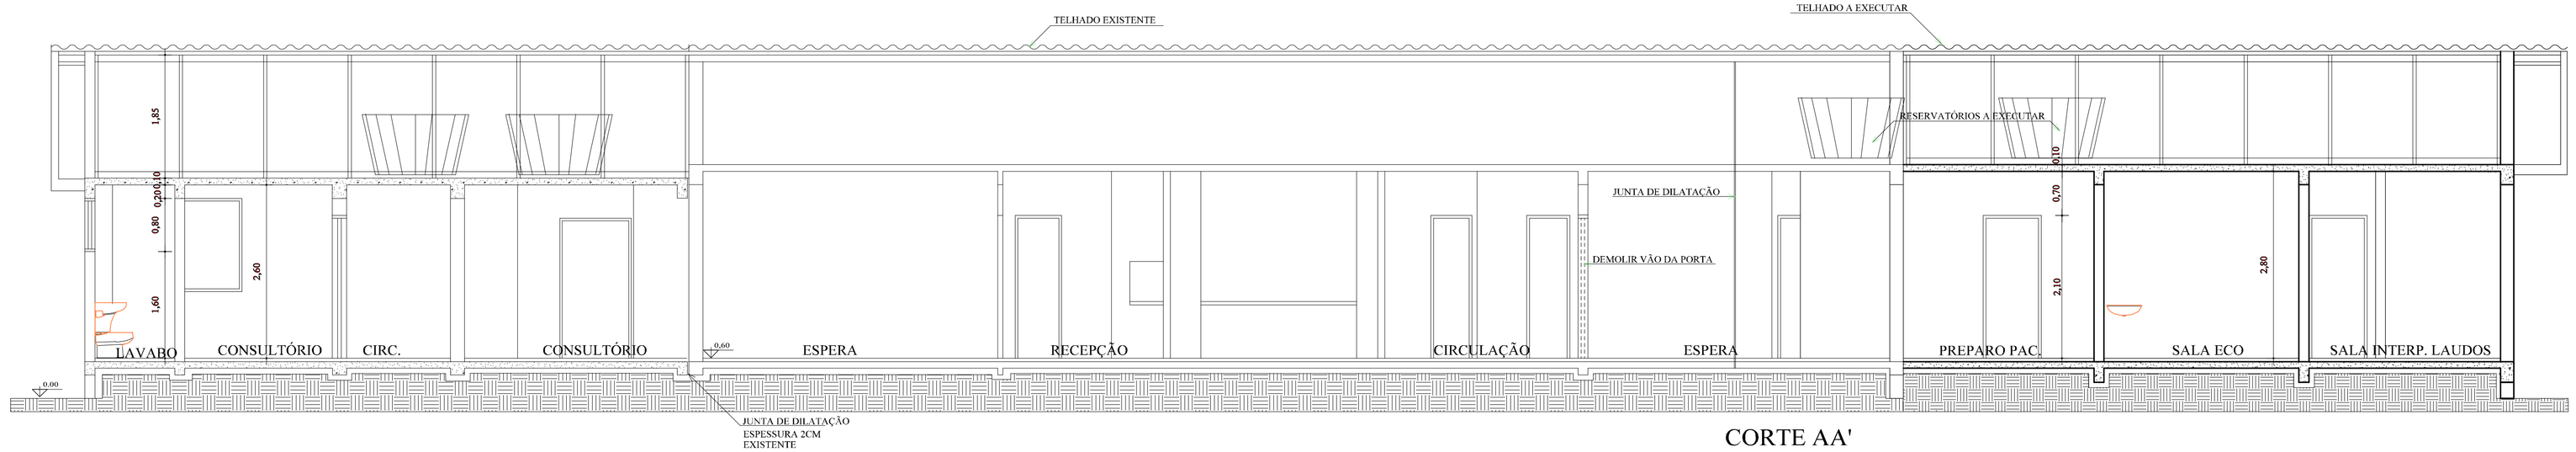

CORTE AA'

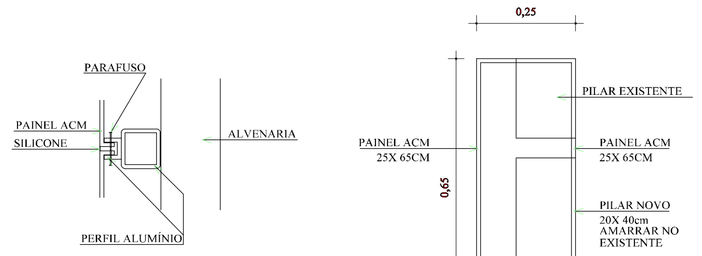

CORTE ESQUEMÁTICO

VISTA SUPERIOR

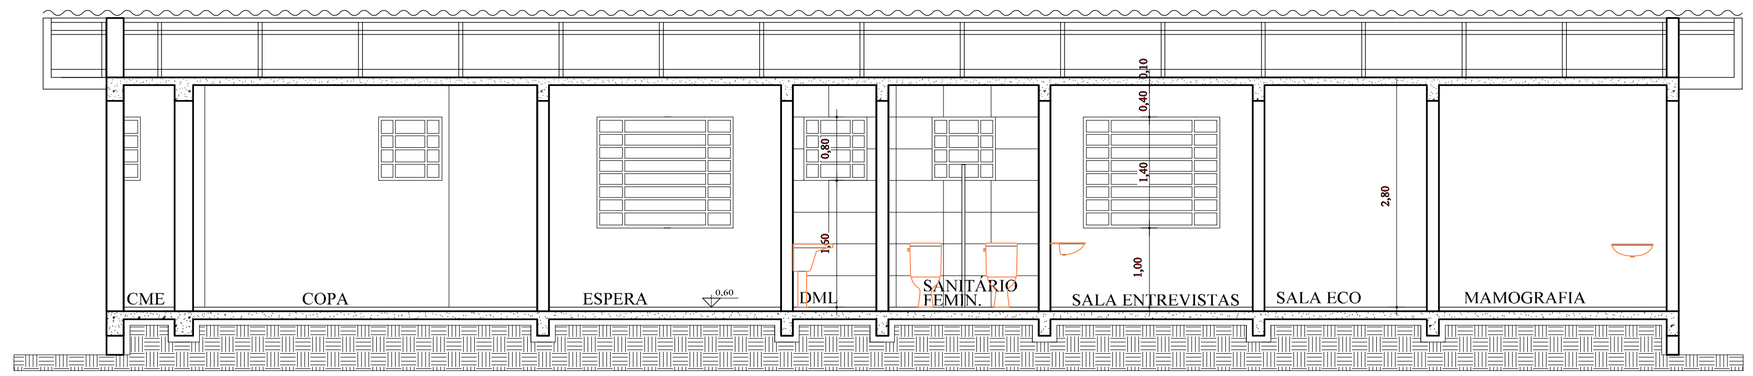

CORTE CC'

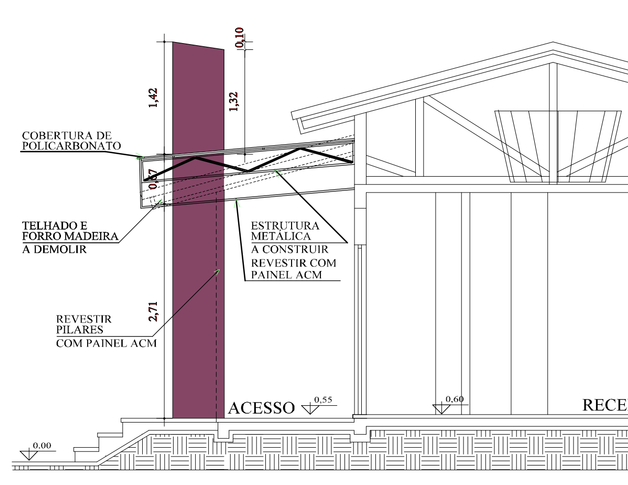

CORTE BB'

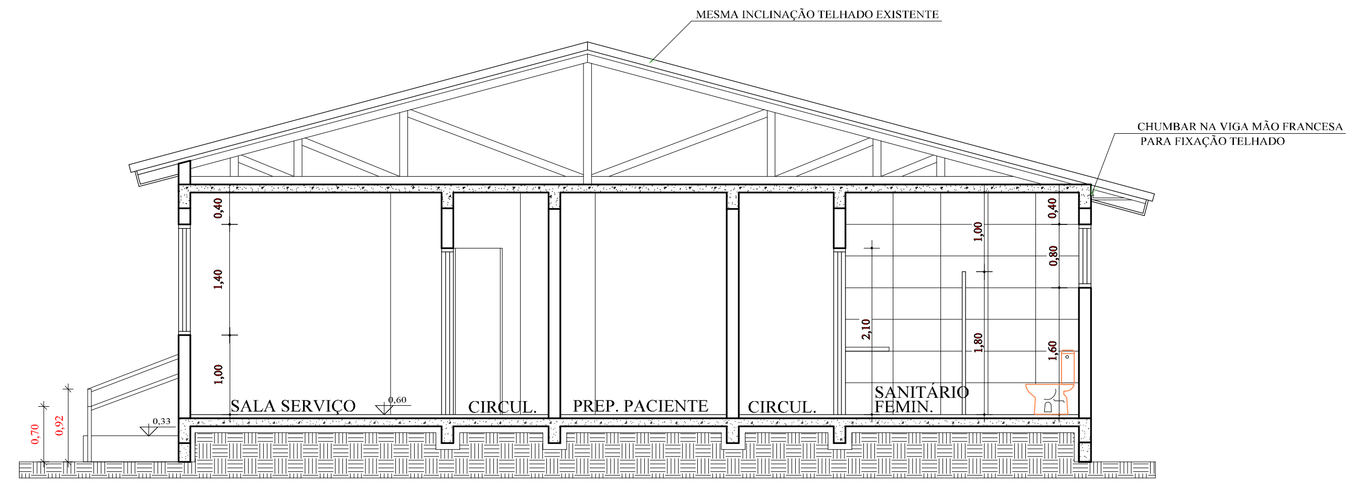

CORTE DD'

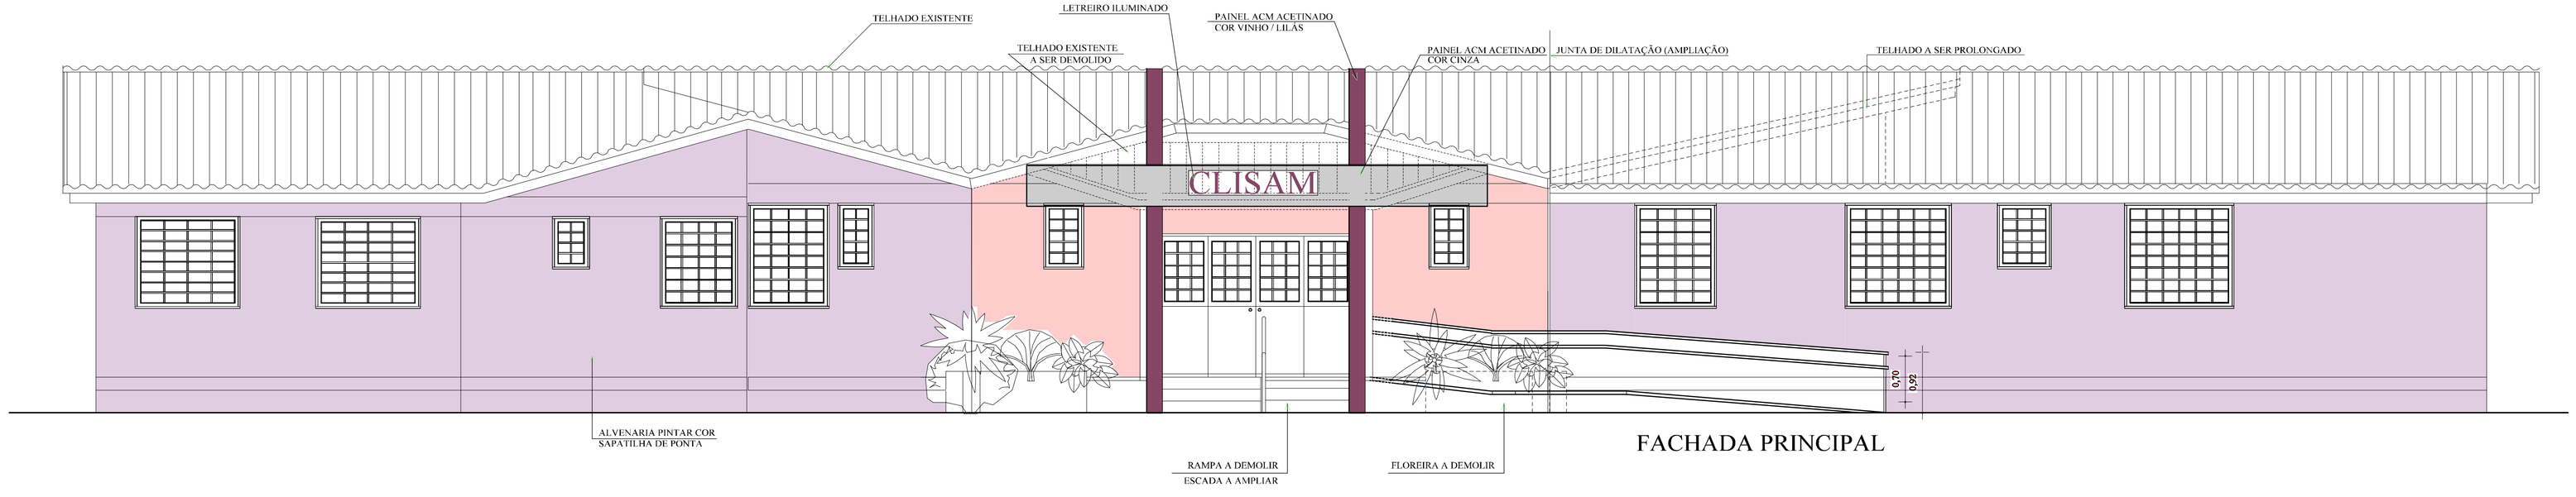

FACHADA PRINCIPAL

Prefeitura de
Sapucaia do Sul
Secretaria Municipal de Planejamento Urbano
Diretoria de Projetos

SAÚDE

VOLMIR RODRIGUES	IMÍLIA DE SOUZA	RAFAEL STRÖHER
Prefeito	Vice-Prefeita	Secretário da MPUH

TÍTULO: REFORMA FACHADA CLISAM

ENDEREÇO DA OBRA: Rua José de Alencar, SN - Bairro Kurashiki - Sapucaia do Sul

CONTEÚDO: CORTES E FACHADA	DATA	Mai./23	PRANCHA
Arq. Cíntia Martins Boeira CAU A32212-1	DESENHISTA	Cíntia	A05
	ÁREA	374,46 m²	
	ESCALA	1:50	

Documento assinado digitalmente
gov.br CÍNTIA MARTINS BOEIRA
Data: 31/05/2023 14:53:23-0300
Verifique em https://validar.iti.gov.br