PRODUCED BY AN AUTODESK EDUCATIONAL PRODUCT

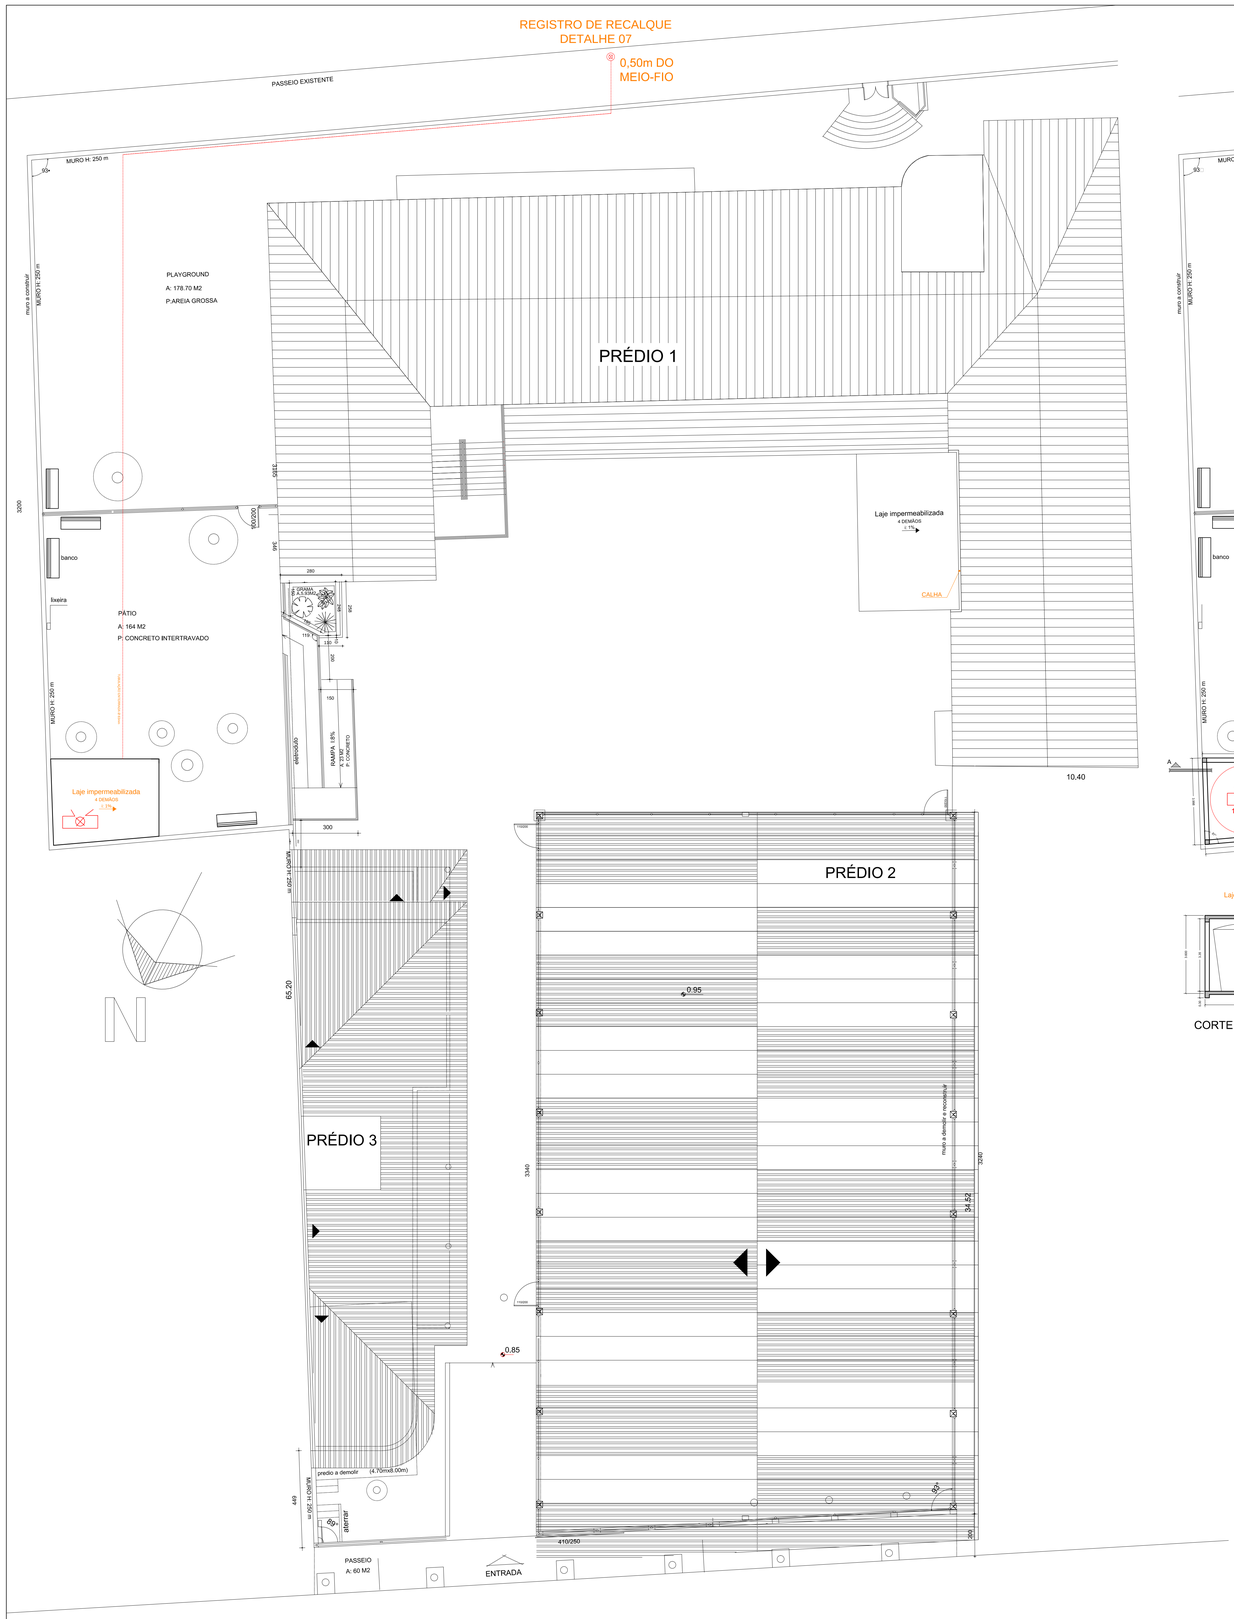

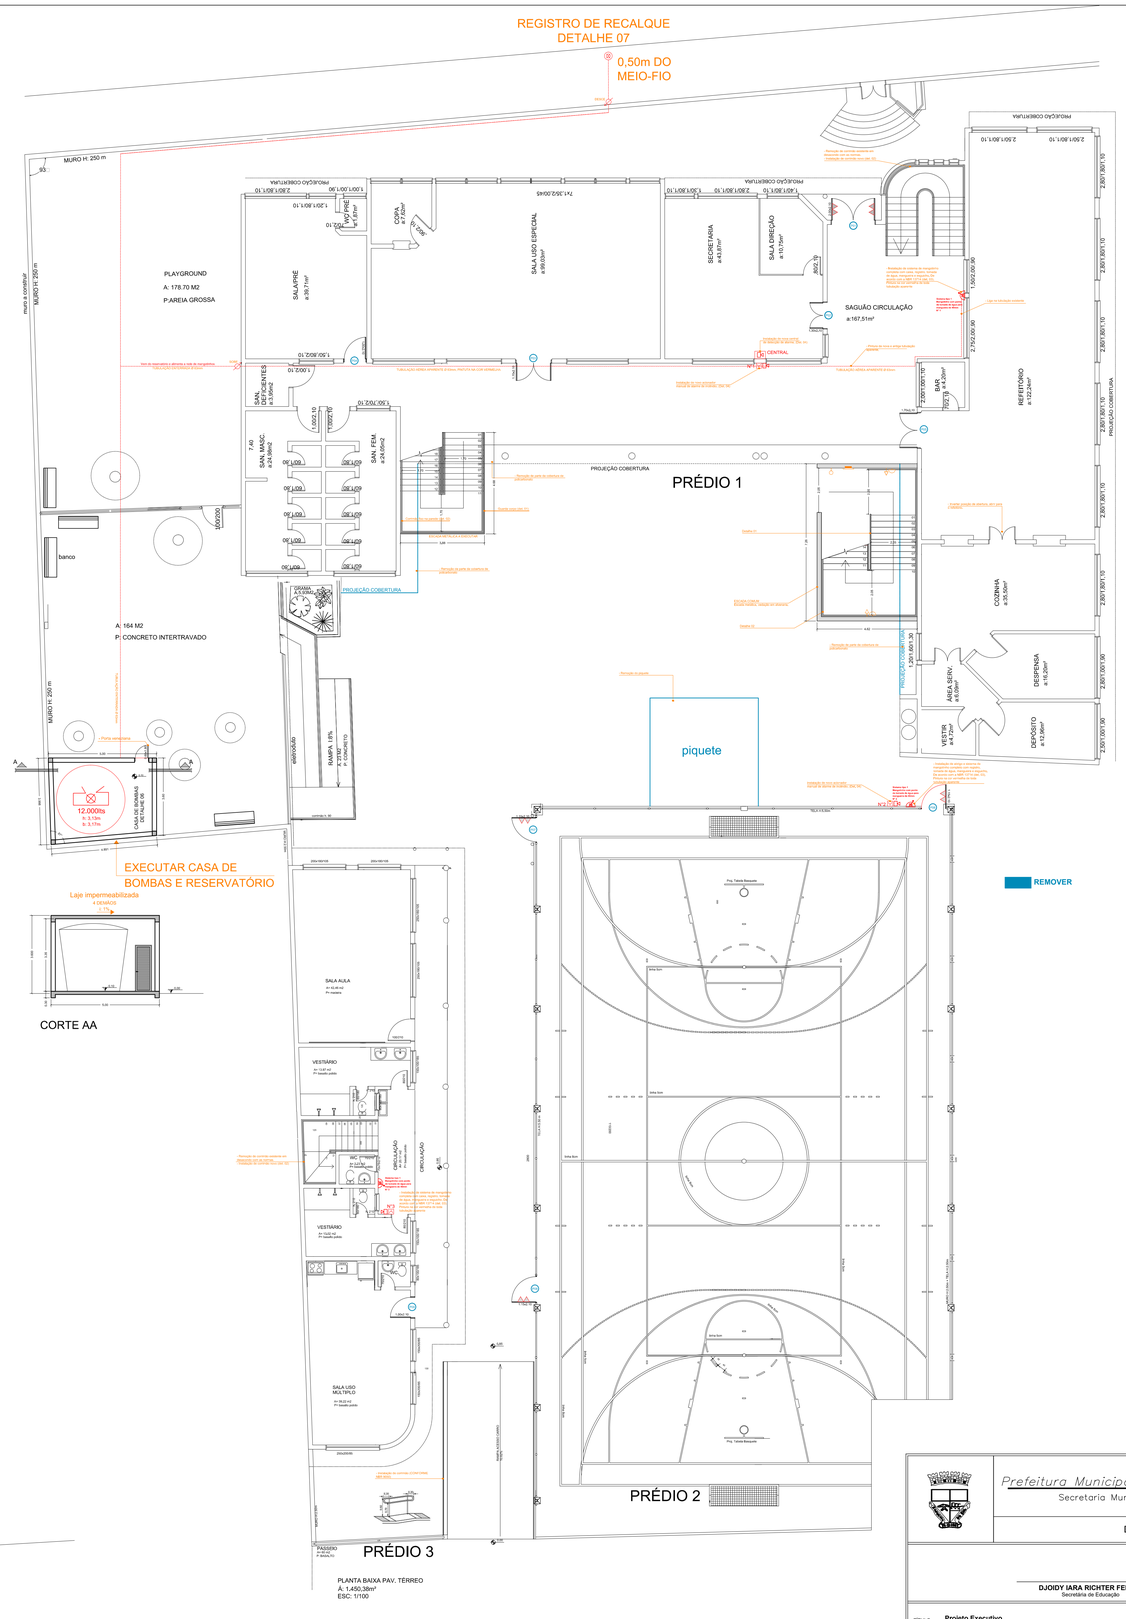

Prefeitura Municipal de Sapucaia do Sul
Secretaria Municipal de Educação

DMPE

DJOIDY IARA RICHTER FELIPIN
Secretária de Educação

TÍTULO: **Projeto Executivo**
PPCI EMEF Marechal Bitencourt

ENDEREÇO DA OBRA: R. Djalma Sassi, 222 - São José, Sapucaia do Sul

CONTEÚDO:	DATA: setembro/2022	PRANCHA
IMPLANTAÇÃO	DESENHISTA: Elete Naatz	01
PROJETO: Elete Brasil Naatz Juchem, Arq. e Urb. CAU A128426-6	Área edificada: 3.021,92m²	
	ESCALA: 1:100	

Assinado eletronicamente por:
ELETE BRASIL NAATZ JUCHEM
005.640.790.75
31/03/2024 14:32:54
Assinatura digital avançada com certificado digital não ICP-Brasil

PRODUCED BY AN AUTODESK EDUCATIONAL PRODUCT