
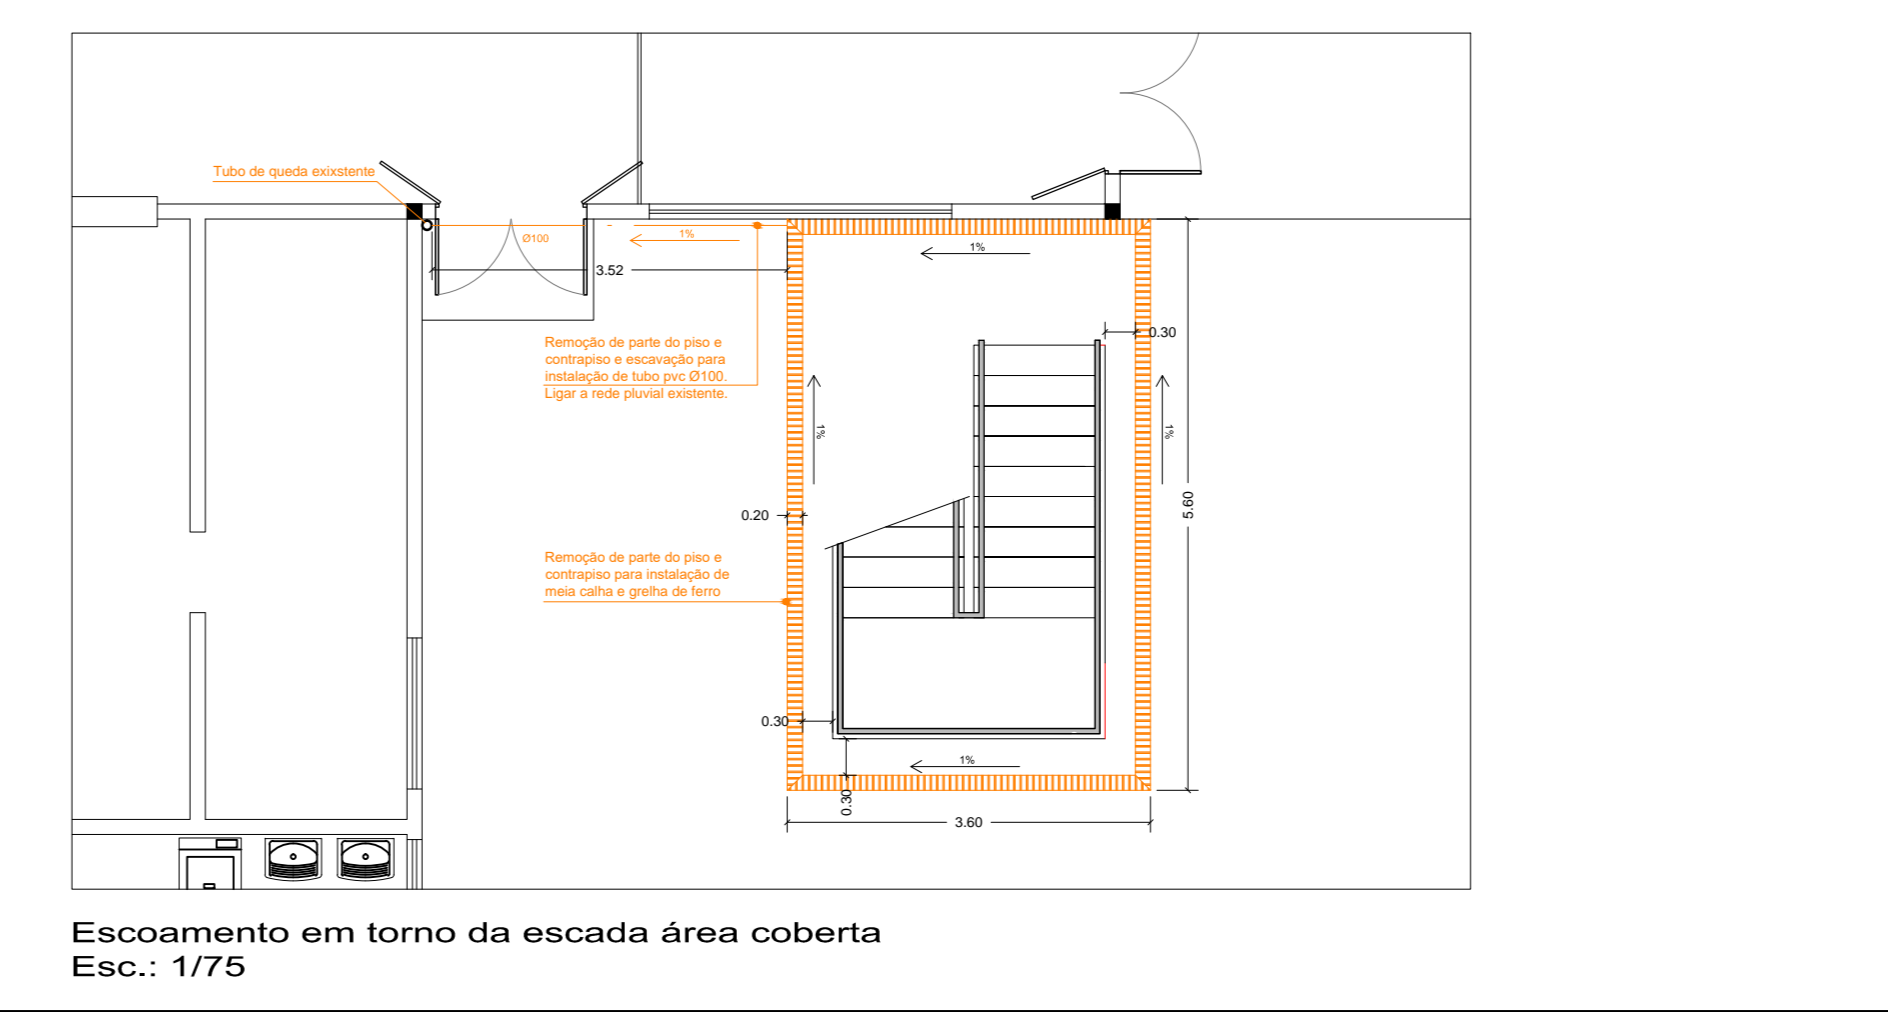


PONTOS ELÉTRICOS ESCADAS			
Símbolo	Descrição	Quantidade	CASA 0003
⊕	Ponto de luz no parede	2,00	100000
⊖	Tomada de 20 amperagem	2,00	100000
⊕	Ponto de distribuição de energia	1,00	100000
⊖	Ponto de distribuição de energia	1,00	100000

■ REMOVER
■ INSTALAÇÃO DE PISO TÁTIL E FAIXA SINALIZAÇÃO DEGRAUS

- ESPECIFICAÇÃO PORTAS:**
- P01, P02 e P03.**
 - Remoção de porta e grade existente com reaproveitamento.
 - Reinstalação da porta com abertura das folhas para o lado externo.
 - Reinstalação da grade pelo lado interno da porta, com folhas de abertura para dentro do refeitório.
 - P04, P06 e P08.**
 - Demolição de alvenaria para abertura de vão.
 - Instalação de porta corta fogo P60 com barra anti-pânico.
 - Acabamento da alvenaria com reboco pintura conforme o existente.
 - P05.**
 - Remoção de porta existente com reaproveitamento.
 - Reinstalação da porta com abertura das folhas para o lado externo.
 - P07 e P09.**
 - Remoção de porta existente e aumento do vão na alvenaria.
 - Instalação de porta interna 1,10x2,10m em madeira, com visor de vidro e guarnição (padrão das portas existentes).
 - Pintura com tinta esmalte sintético acetinado, nas cores das esquadrias existentes.
 - Instalação de barra anti-pânico.
 - Acabamento do piso em basalto polido.
 - Acabamento da alvenaria com reboco pintura conforme o existente.
 - P10, P11, P12, P13 e P14.**
 - Instalação de porta corta fogo P60 com barra anti-pânico.

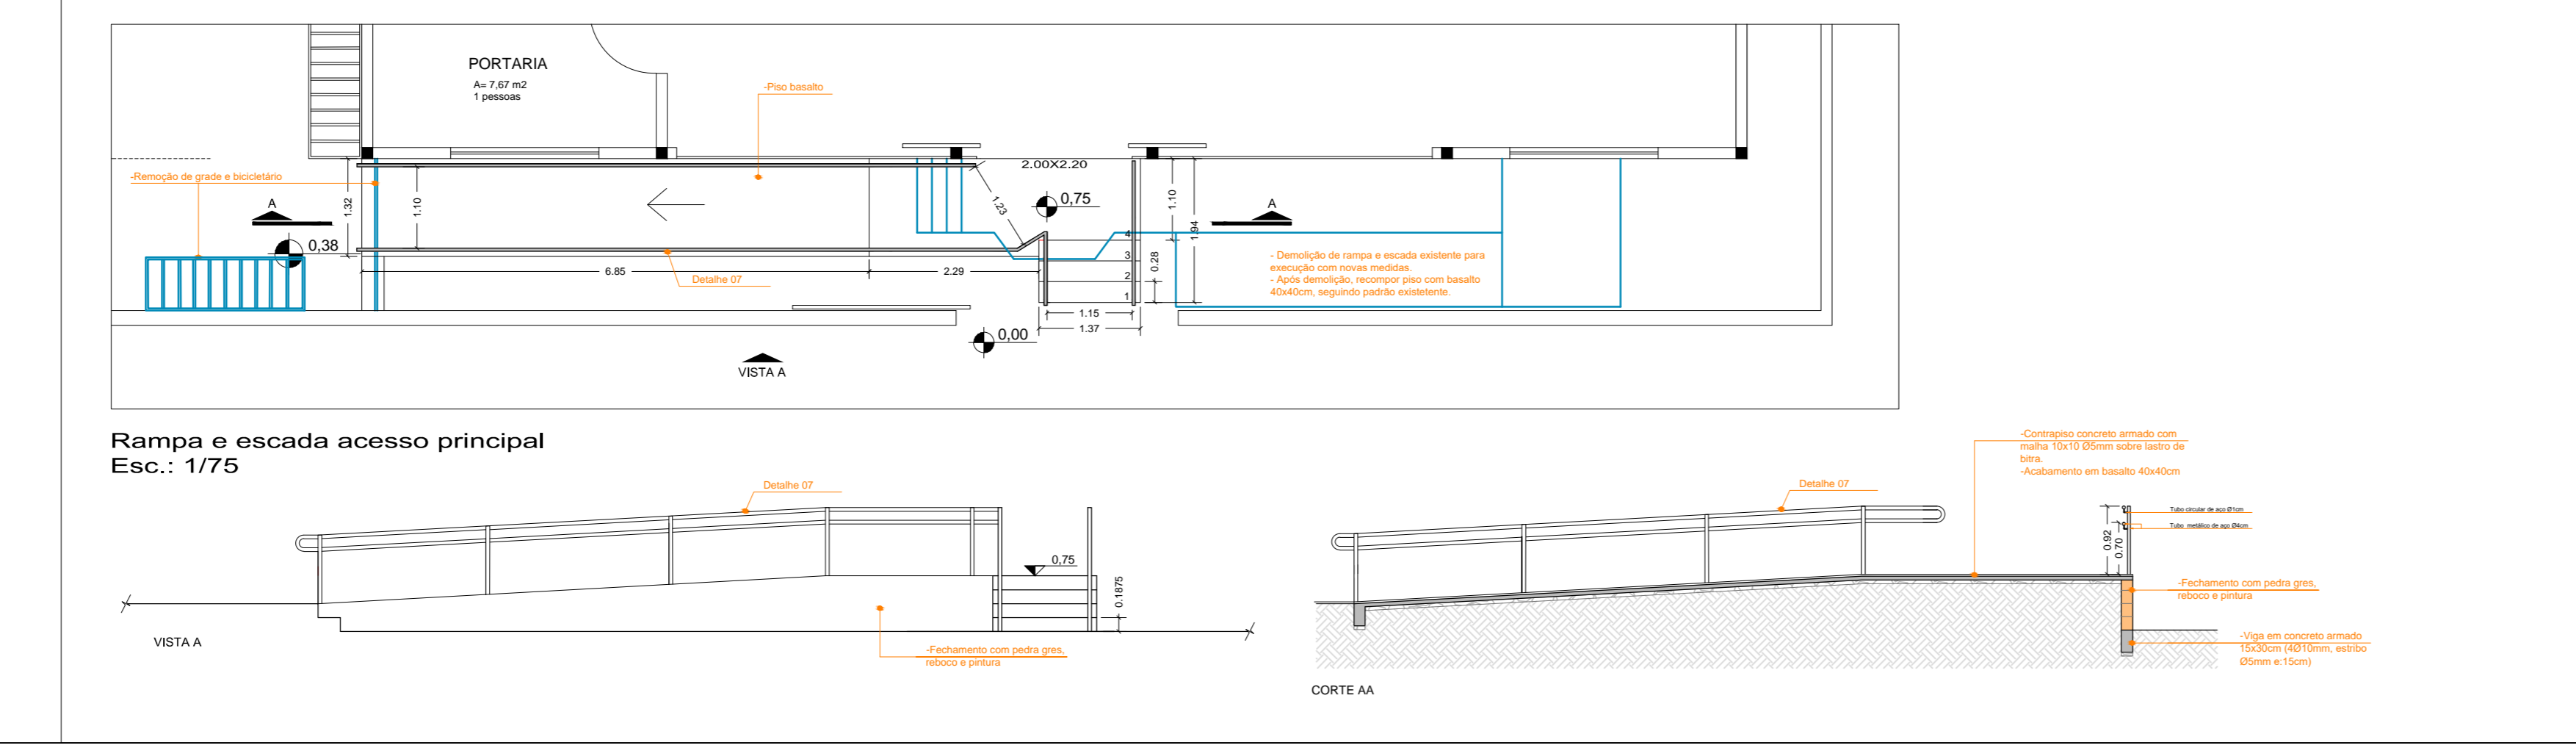

Prefeitura Municipal de Sapucaia do Sul
Secretaria Municipal de Educação

DJODY IARA RICHTER FELIPIN
Secretaria de Educação

TÍTULO: Projeto Executivo PPCI EMEF Hugo Gerduo

ENDERECO DA OBRA: R. Adelaide Correa, 50 - Colonial, Sapucaia do Sul

CONTEUDO: PLANTA BAIXA / CORTE

DATA: setembro/2023

PROJETO: Eliete Nasitz

ÁREA edificada: 3.318,00m²

ESCALA: Indicada

01