


- LEGENDA:**
- TELHADO EXISTENTE
 - TELHADO A SER SUBSTITUÍDO -
Telha de fibrocimento - i=15%
 - CALHA A SER SUBSTITUÍDA
 - IMPERMEABILIZAÇÃO POLIÉSTER FLEXÍVEL - A=25,40m²
 - TUBULAÇÃO EXISTENTE
 - TUBO DE QUEDA E CAIXA A SER EXECUTADO

RUA ADÃO DE CARVALHO

RUA DAS PALMAS

PLANTA COBERTURA
ESC. 1/125

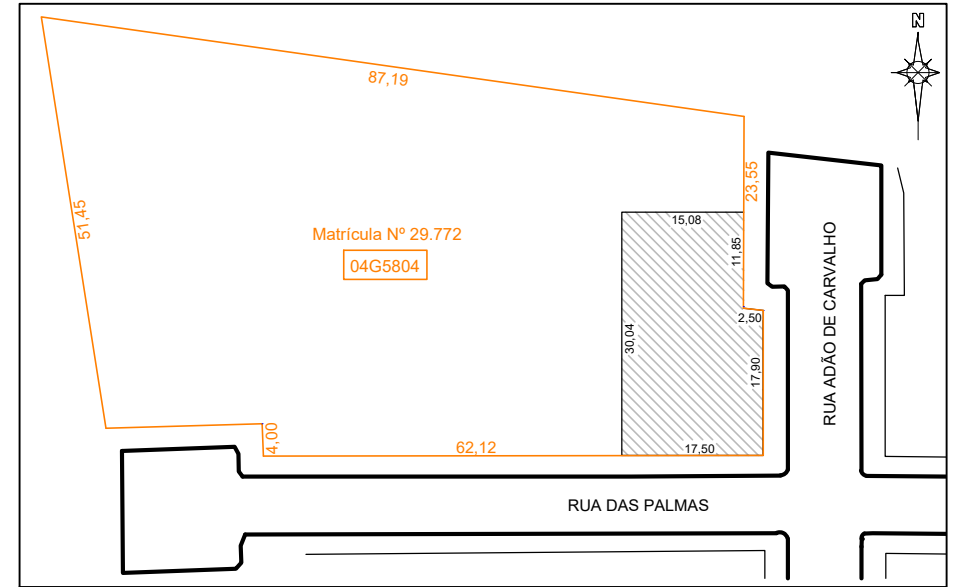

PLANTA SITUAÇÃO
SEM ESCALA

Expediente Administrativo:
6854/2024
Aprovado em: 22/03/2024
Observações: Projeto aprovado por Deni Schmidt.
Assinatura digital avançada com certificado digital não ICP-Brasil.



Prefeitura Municipal de Sapucaia do Sul

Secretaria Municipal de Planejamento Urbano
Diretoria de Projetos

PLANEJAMENTO

VOLMIR RODRIGUES
Prefeito

RAFAEL STROHER
Secretário da SMPUH

TÍTULO: CENTRO DE REFERÊNCIA EM ASSISTÊNCIA DE SAÚDE - CRAS OESTE

ENDEREÇO DA OBRA: Rua Adão de Carvalho, esq, Rua das Palmas, nº 281 - Bairro Colonial - Sapucaia do Sul

CONTEÚDO: PLANTA DE COBERTURA
PLANTA DE SITUAÇÃO

DATA: JULHO/2024

PRANCHA

DESENHISTA: Bruna Berwanger

ÁREA PRÉDIO: 165,30m²

ESCALA: 1/125 S/ESC.

01/03

PROJETO: Documento assinado digitalmente
gov.br BRUNA BERWANGER
Data: 26/08/2024 08:24:05-0300
Verifique em <https://validar.iti.gov.br>

Arq. Bruna Berwanger
CAU A66673-4

