


- LEGENDA:**
- TELHADO EXISTENTE
 - TELHADO A SER SUBSTITUÍDO -
Telha de fibrocimento - i=15%
 - CALHA A SER SUBSTITUÍDA
 - IMPERMEABILIZAÇÃO POLIÉSTER FLEXÍVEL - A=25,40m²
 - TUBULAÇÃO EXISTENTE
 - TUBO DE QUEDA E CAIXA A SER EXECUTADO

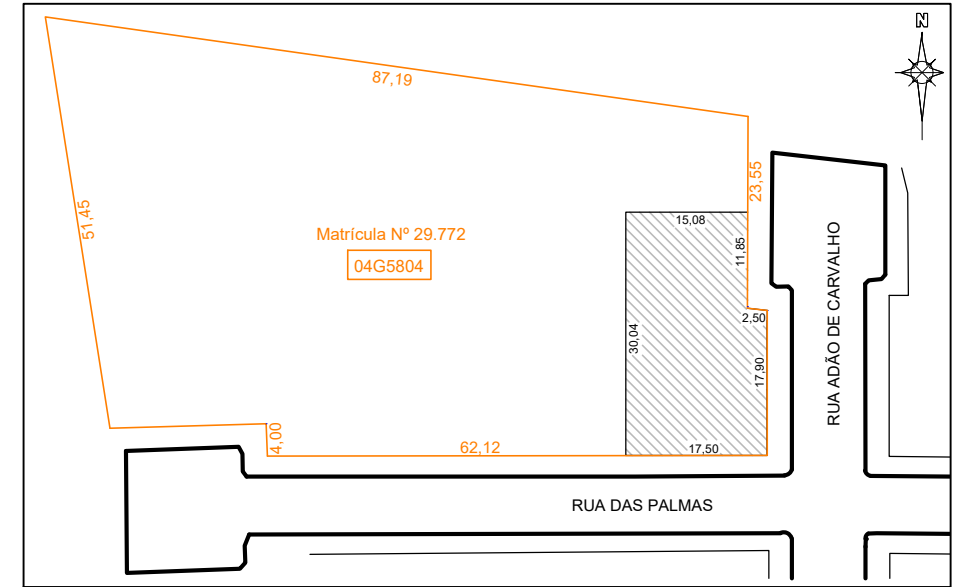

PLANTA SITUAÇÃO
SEM ESCALA


Expediente Administrativo:
6854/2024
Aprovado em: 22/03/2024
Observações: Projeto aprovado por Deni Schmidt.

Assinatura digital avançada com certificado digital não ICP-Brasil.

RUA ADÃO DE CARVALHO

RUA DAS PALMAS

PLANTA COBERTURA
ESC. 1/125

	<p>Prefeitura Municipal de Sapucaia do Sul</p> <p>Secretaria Municipal de Planejamento Urbano Diretoria de Projetos</p>	
	<p>PLANEJAMENTO</p>	
<p>VOLMIR RODRIGUES Prefeito</p>	<p>RAFAEL STROHER Secretário da SMPUH</p>	
<p>TÍTULO: CENTRO DE REFERÊNCIA EM ASSISTÊNCIA DE SAÚDE - CRAS OESTE</p> <p>ENDEREÇO DA OBRA: Rua Adão de Carvalho, esq, Rua das Palmas, nº 281 - Bairro Colonial - Sapucaia do Sul</p>		
<p>CONTEÚDO: PLANTA DE COBERTURA PLANTA DE SITUAÇÃO</p>	<p>DATA: JULHO/2024</p>	<p>PRANCHA</p>
<p>PROJETO:  Documento assinado digitalmente BRUNA BERWANGER Data: 26/08/2024 08:24:05-0300 Verifique em https://validar.iti.gov.br</p> <p style="text-align: right;">Arq. Bruna Berwanger CAU A66673-4</p>	<p>DESENHISTA: Bruna Berwanger</p>	<p>01/03</p>
	<p>ÁREA PRÉDIO: 165,30m²</p>	
	<p>ESCALA: 1/125 S/ESC.</p>	

ESTE DOCUMENTO FOI ASSINADO EM: 27/08/2024 12:43 -03:00 -03
PARA CONFERÊNCIA DO SEU CONTEÚDO ACESSAR: <https://c.atende.net/p66cc906880788>

