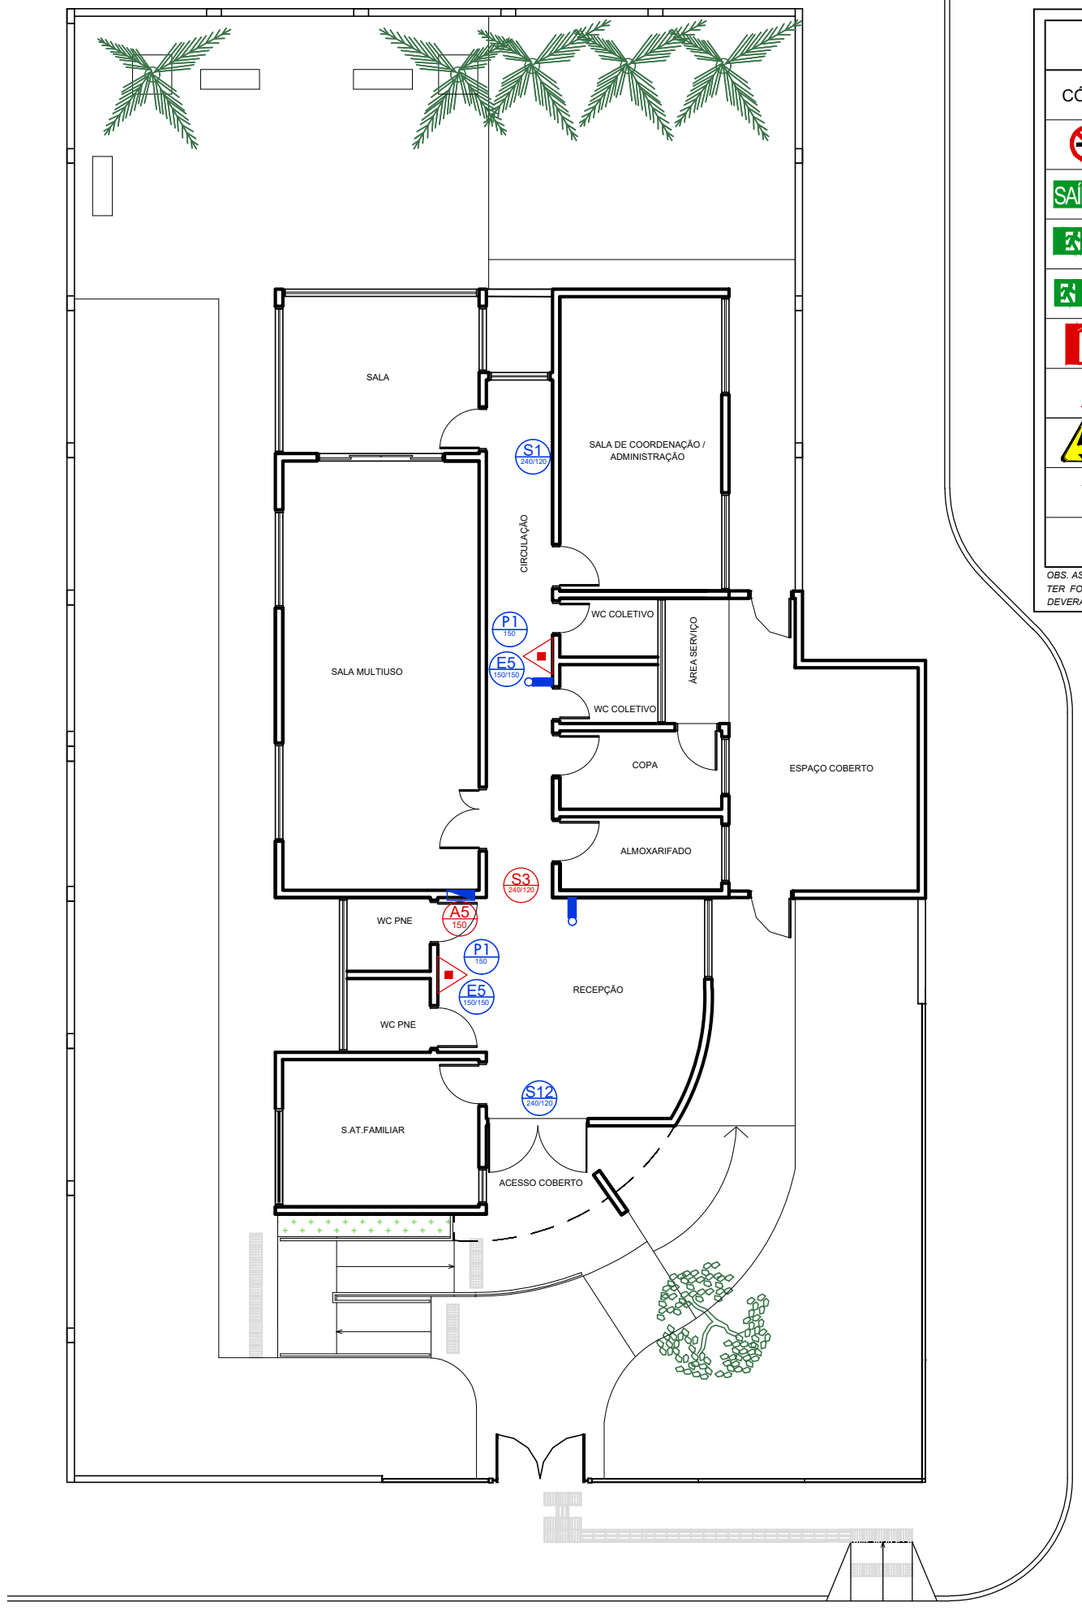

PLANTA BAIXA - PSPCI

ESC. 1/125

LEGENDA

CÓDIGO	DESCRIÇÃO	QTDE
P1 L (mm)	PROIBIDO FUMAR EXISTENTE	01
SAÍDA S12 L/H(mm)	INDICAÇÃO DE SAÍDA DE EMERGÊNCIA EXISTENTE	01
S1 L/H(mm)	INDICAÇÃO DO SENTIDO DE SAÍDA (DIREITA) EXISTENTE	01
S3 L/H(mm)	INDICAÇÃO DO SENTIDO DE SAÍDA (PARA FRENTE)	01
E5 L/H(mm)	SINALIZAÇÃO DO EXTINTOR EXISTENTE	02
	EXTINTOR PORTÁTIL A INSTALAR (PQS-ABC)	02
A5 L(mm)	CUIDADO, RISCO DE CHOQUE ELÉTRICO	01
	PAINEL DISJUNTORES EXISTENTE	01
	LUMINÁRIA DE EMERGÊNCIA EXISTENTE	02

OBS. AS PLACAS DE "PROIBIDO FUMAR" E "CUIDADO, RISCO CHOQUE ELÉTRICO" PODERÃO TER FORMATO QUADRADO (20x20mm) EM FUNDO BRANCO, SENDO QUE A SINALIZAÇÃO DEVERÁ RESPEITAR AS CORES INDICADAS.

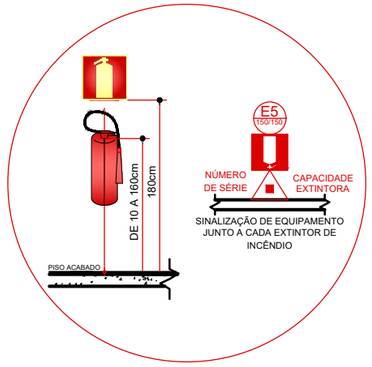

DETALHE
EXTINTOR DE INCÊNDIO JUNTO A PAREDE

APROVADO

Expediente Administrativo: 6854/2024
Aprovado em: 22/03/2024
Observações: Projeto aprovado por Deni Schimidt.

Assinatura digital avançada com certificado digital não ICP-Brasil.

Prefeitura Municipal de Sapucaia do Sul

Secretaria Municipal de Planejamento Urbano
Diretoria de Projetos

PLANEJAMENTO

VOLMIR RODRIGUES
Prefeito

RAFAEL STROHER
Secretário da SMPUH

TÍTULO: **CENTRO DE REFERÊNCIA EM ASSISTÊNCIA DE SAÚDE - CRAS OESTE**

ENDEREÇO DA OBRA: Rua Adão de Carvalho, esq, Rua das Palmas, nº 281 - Bairro Colonial - Sapucaia do Sul

CONTEÚDO: PLANTA BAIXA - EQUIPAMENTOS PSPCI DETALHES

PROJETO:

gov.br Documento assinado digitalmente
BRUNA BERWANGER
Data: 26/08/2024 08:24:05-0300
Verifique em https://validar.iti.gov.br

Arq. Bruna Berwanger
CAU A66673-4

DATA	PRANCHA
JULHO/2024	03/03
DESENHISTA: Bruna Berwanger	
ÁREA PRÉDIO: 165,30m²	
ESCALA: 1/100 Sem escala	

ESTE DOCUMENTO FOI ASSINADO EM: 26/08/2024 13:48 -03:00 -03
PARA CONFERÊNCIA DO SEU CONTEÚDO ACESSE https://c.atenda.net/p66cc90696c73b.