


REDE DE ABASTECIMENTO - CLISAM
 A total = 374,6m²
 A existente: 235,57m²
 A ampliação: 138,89 m²

LEGENDA PARA INSTALAÇÃO HIDROSSANITÁRIA

- CANETA DE INSPEÇÃO CLONCAL COM VISITA (Ø25x300 cm)
- CANETA DE INSPEÇÃO DE LÍQUID COM GRELHA (Ø50x300 cm)
- CANETA DE PASSAGEM (Ø75x300 cm)
- BAIÃO RECEO Ø 100 mm
- CANETA SINDONADA COM GRELHA Ø 150 mm
- CANETA DE GOBIERNA Ø 200 mm
- TOC - TIPO DE QUEDA CLONCAL Ø 250 mm
- TOC - TIPO DE QUEDA PELO VUÁL Ø 300 mm
- TV - TIPO DE VENTILACIÓN Ø 350 mm
- BS - BACIA SANITÁRIA
- BSVA - BACIA SANITÁRIA COM CANA ACORDEADA
- R05 - R005
- B01 - BANHEIRA
- D01 - DUCHA HIGIÊNICA
- LV - LAVAVASO
- MIA - MÁQUINA DE LAVAR ROUPAS
- MIA - MÁQUINA DE LAVAR LOÇAS
- TO - TANQUE

Volume Reservatório
 V=27 pessoas x 50L
 LV=1,350L

ESTEREOGRAMA - CLISAM
 Escada 125

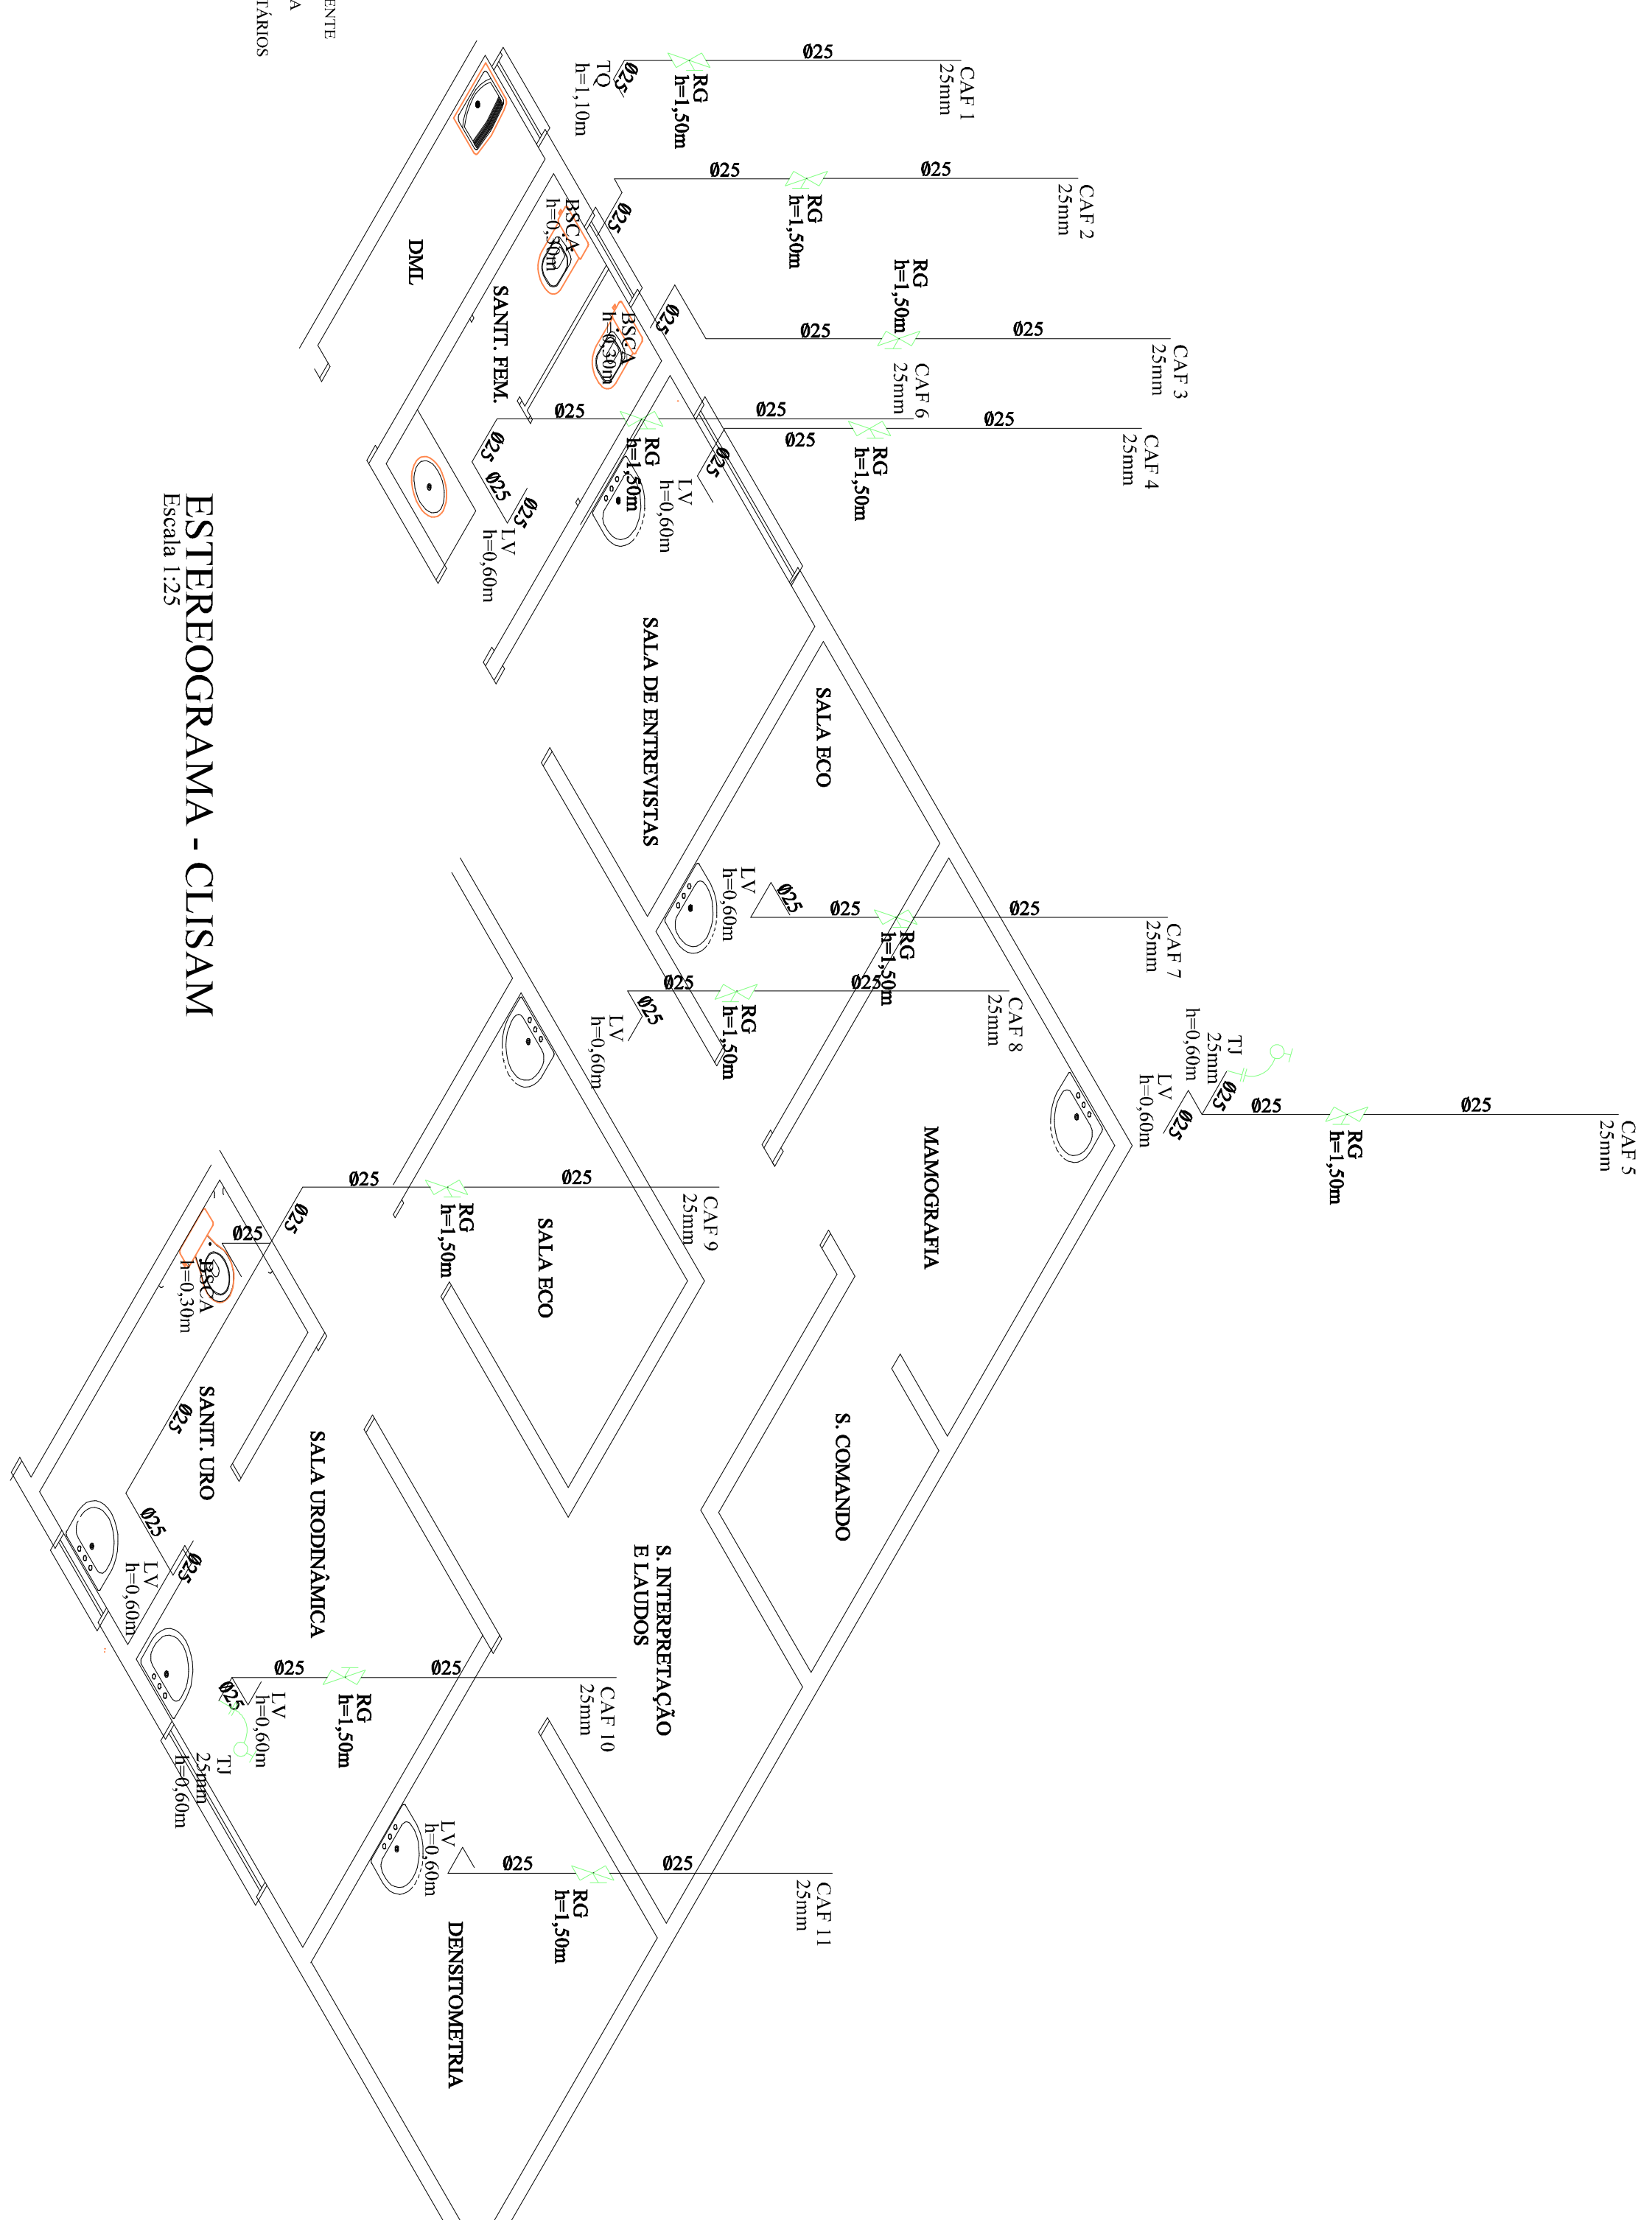

Sapucaia do Sul
 Prefeitura Municipal de Transfomando Urbano
 Secretaria de Saúde

REFORMA FACHADA CLISAM

PROJETO: REDE DE ABASTECIMENTO

PROJETA: H01

DATA: 15/08/2023

PROJETA: 15/08/23