


### RUA SEBASTIÃO FAUT


#### REGISTRO DE RECALQUE DETALHE 07

0,50m DO  
MEIO-FIO

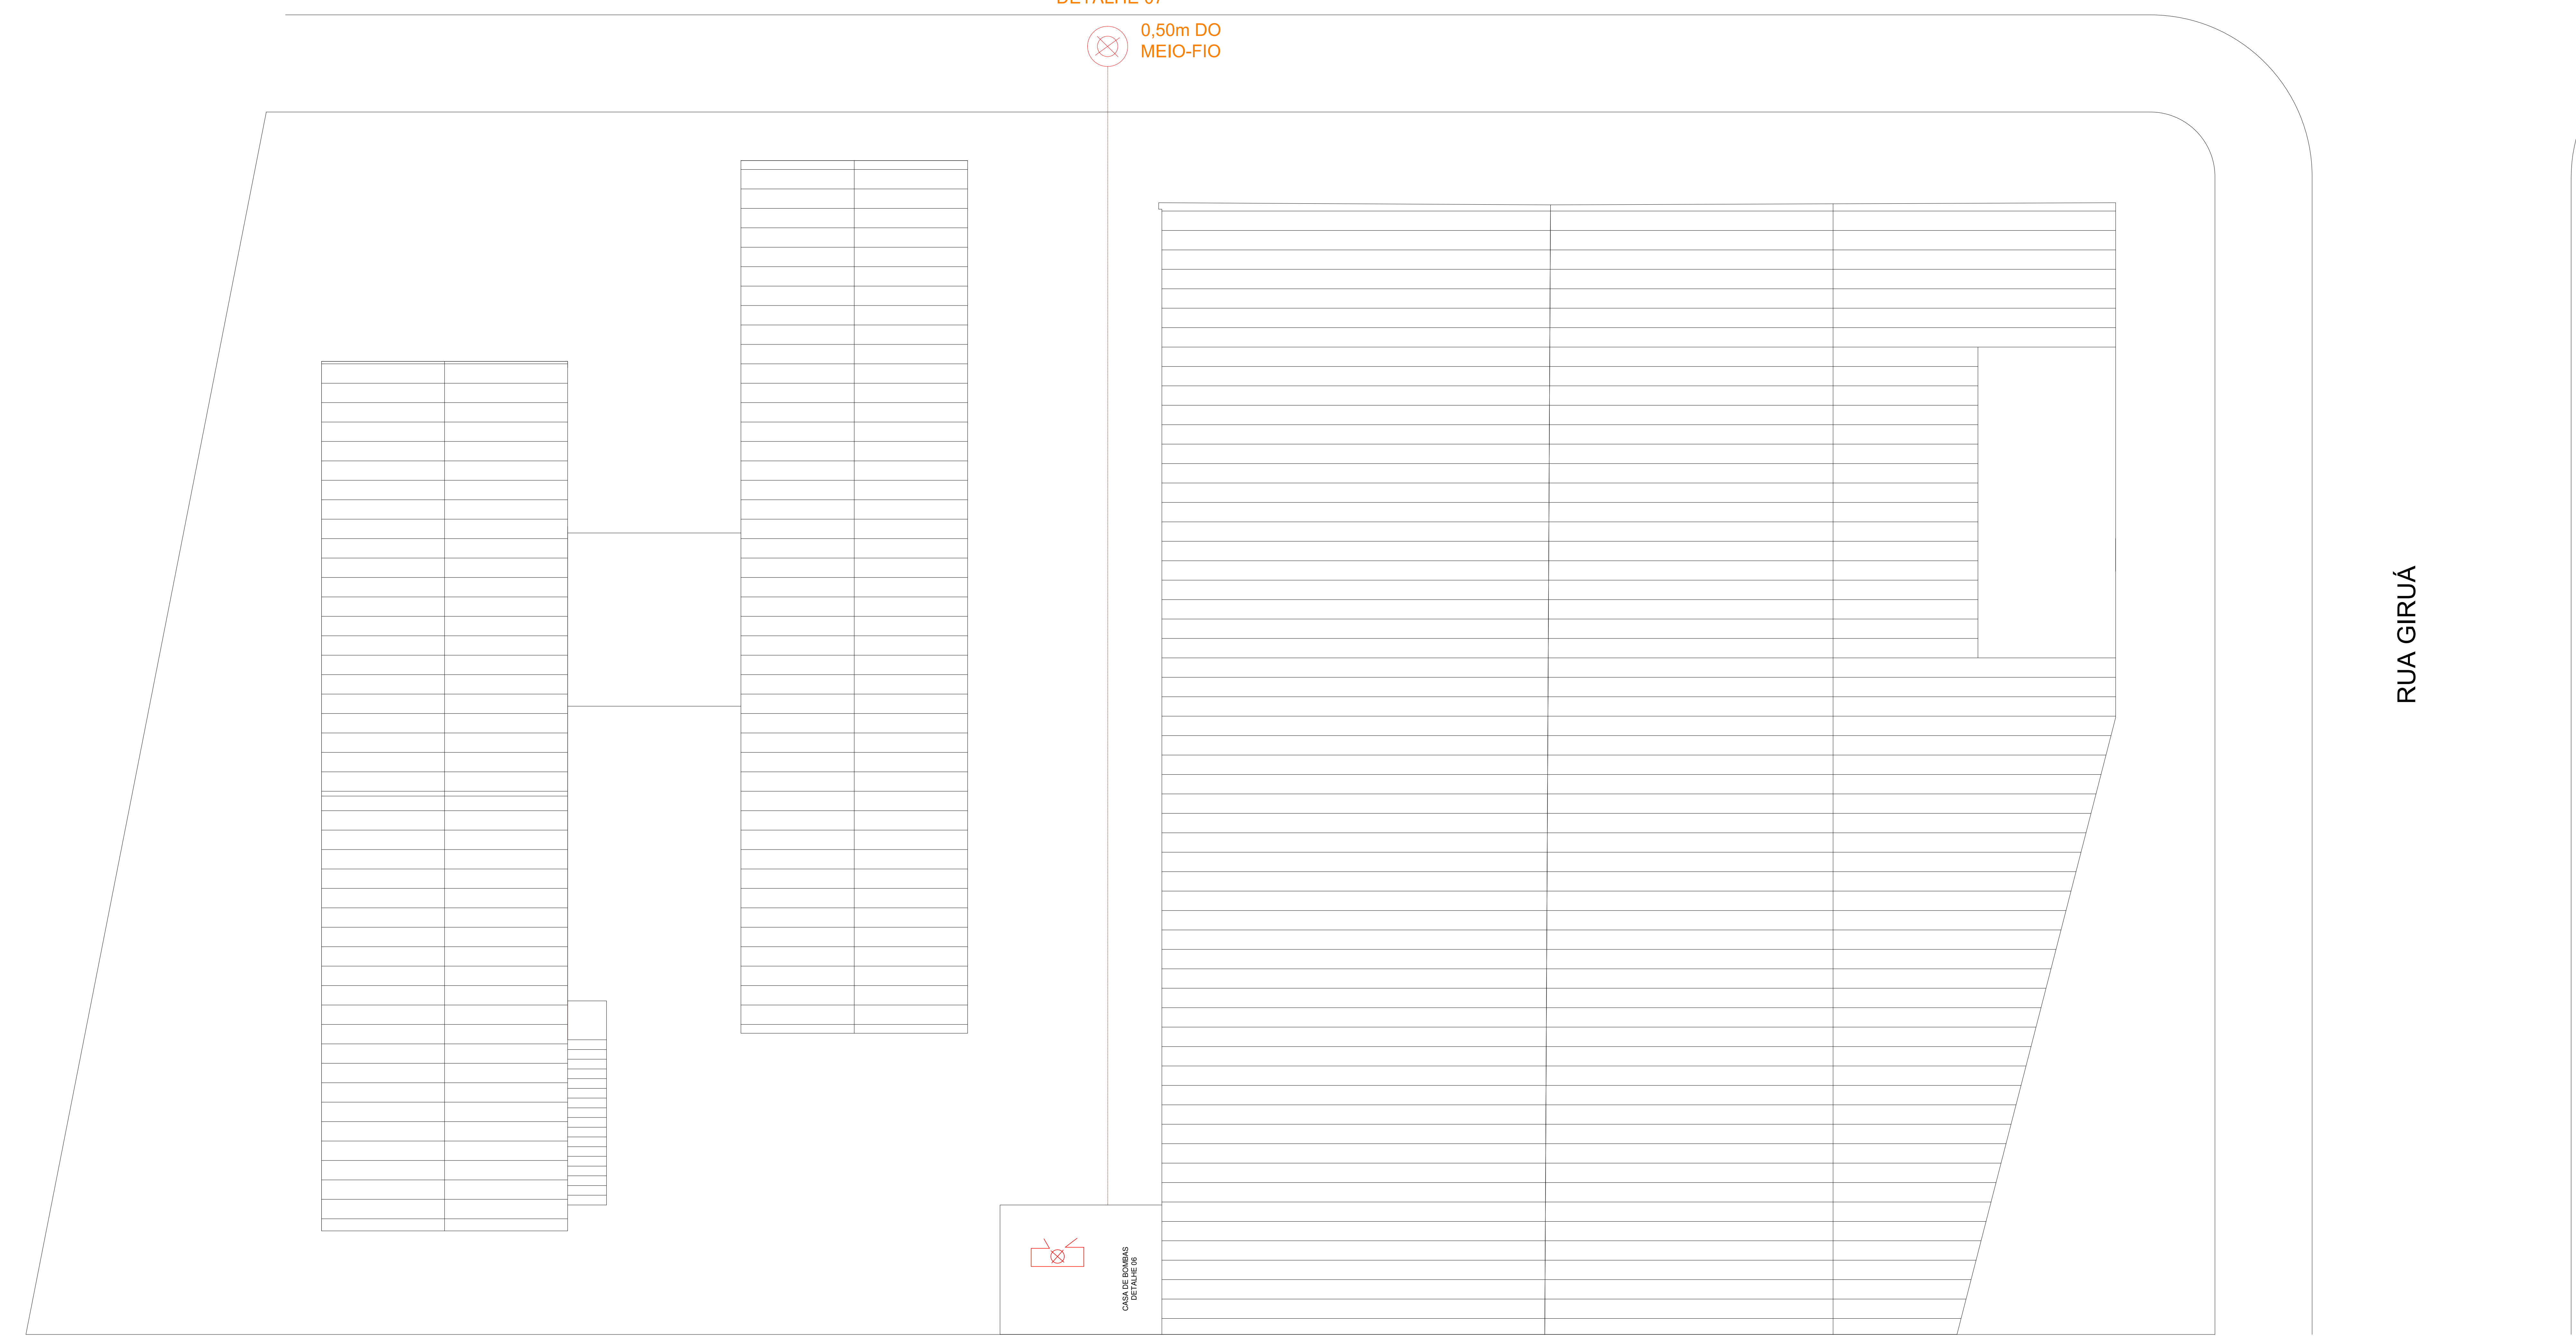

RUA GIRUÁ

#### DETALHE 07 - REGISTRO DE RECALQUE

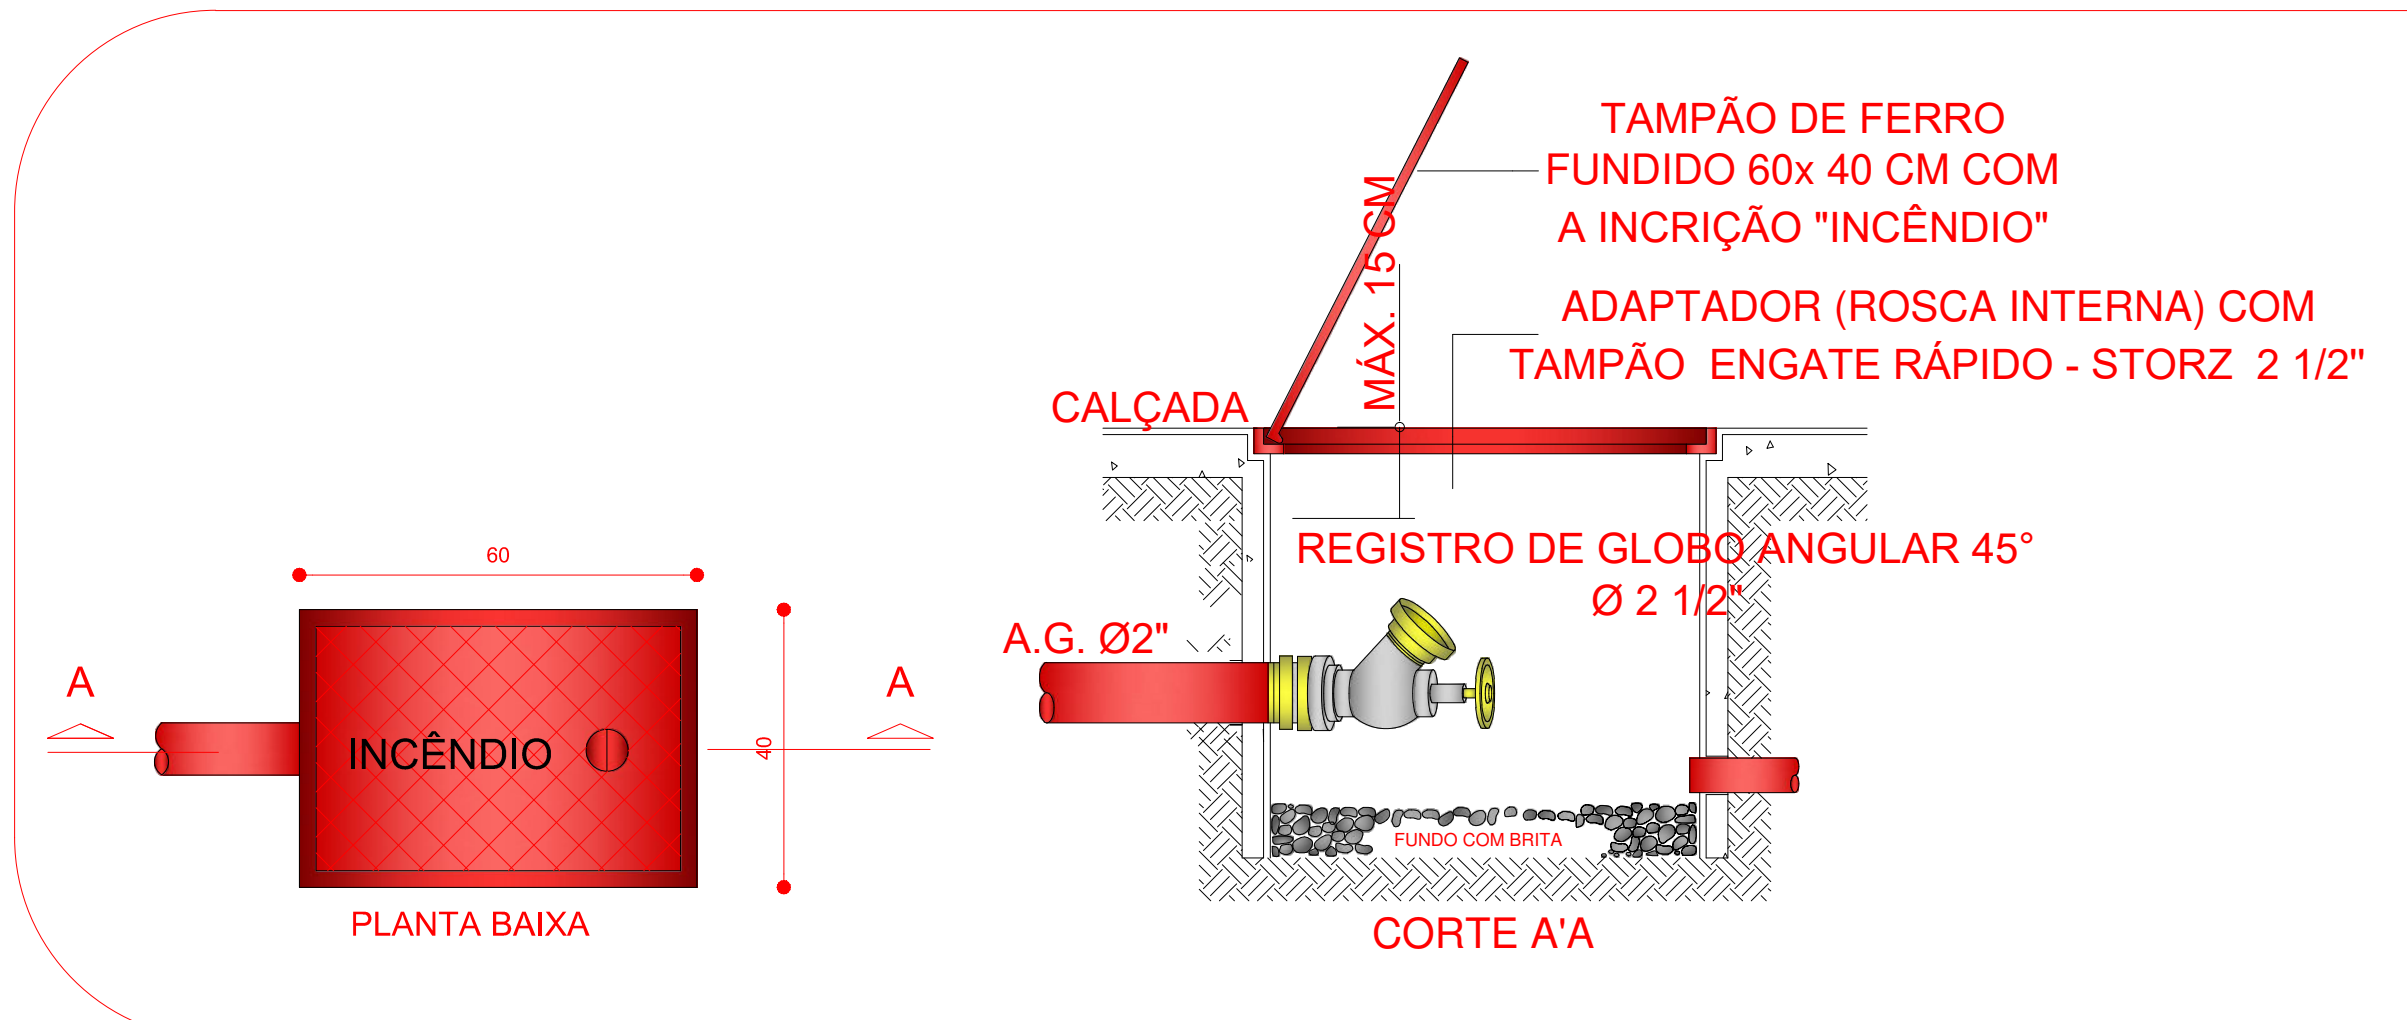

- NOTA
- 1 - O ABRIGO DE HIDRANTE DE RECALQUE DEVERÁ SER EM ALVENARIA DE TIJOLOS OU EM CONCRETO, COM AS DIMENSÕES MÍNIMAS DE 0,60 x 0,40 x 0,40 m, DOTADO DE DRENO LIGADO À CANALIZAÇÃO DE ESCORRENTO PLUVIAL OU COM UMA CAMADA DE 0,05m DE BRITA NO FUNDO, DE MODO A FACILITAR A ABSORÇÃO DA ÁGUA. QUANDO A LIGAÇÃO DO DRENO COM A CANALIZAÇÃO NÃO PUDE SER EFETUADA.
  - 2 - A BORDA SUPERIOR DO HIDRANTE DE RECALQUE NÃO PODE FICAR ABAIXO DE 0,15 m DA TAMPA DO ABRIGO, INSTALADO EM UMA CURVA DE 45°, DEVE OCUPAR UMA POSIÇÃO QUE FACILITE O ENGATE DA MANGUEIRA, NÃO PROVOCANDO QUEBRA COM PERDA DE CARGA.
  - 3 - A TAMPA DO ABRIGO DO HIDRANTE DE RECALQUE SERÁ METÁLICA COM AS DIMENSÕES MÍNIMAS DE 0,40 x 0,30 m E POSSUIRÁ A INSCRIÇÃO "INCÊNDIO".

		Prefeitura Municipal de Sapucaia do Sul Secretaria Municipal de Educação	
DMPE			
DJORDY IARA RICHTER FELIPIN Secretaria de Educação			
TÍTULO: Projeto Executivo PCI EMEF Osvaldo Silveira		PROJETO	
ENDEREÇO DA OBRA: R. Sebastião Faut, 245 - Fortuna, Sapucaia do Sul.			
CONTEÚDO	DATA	PROJETO	
IMPLANTAÇÃO	setembro/2022		
PROJETO	DESENHISTA	ÁREA EFETIVADA	ESCALA
Eliete Strap Navez Zuchem Rua São José, 100 - Fortuna	Eliete Navez	1.900,30m²	1:75

01