
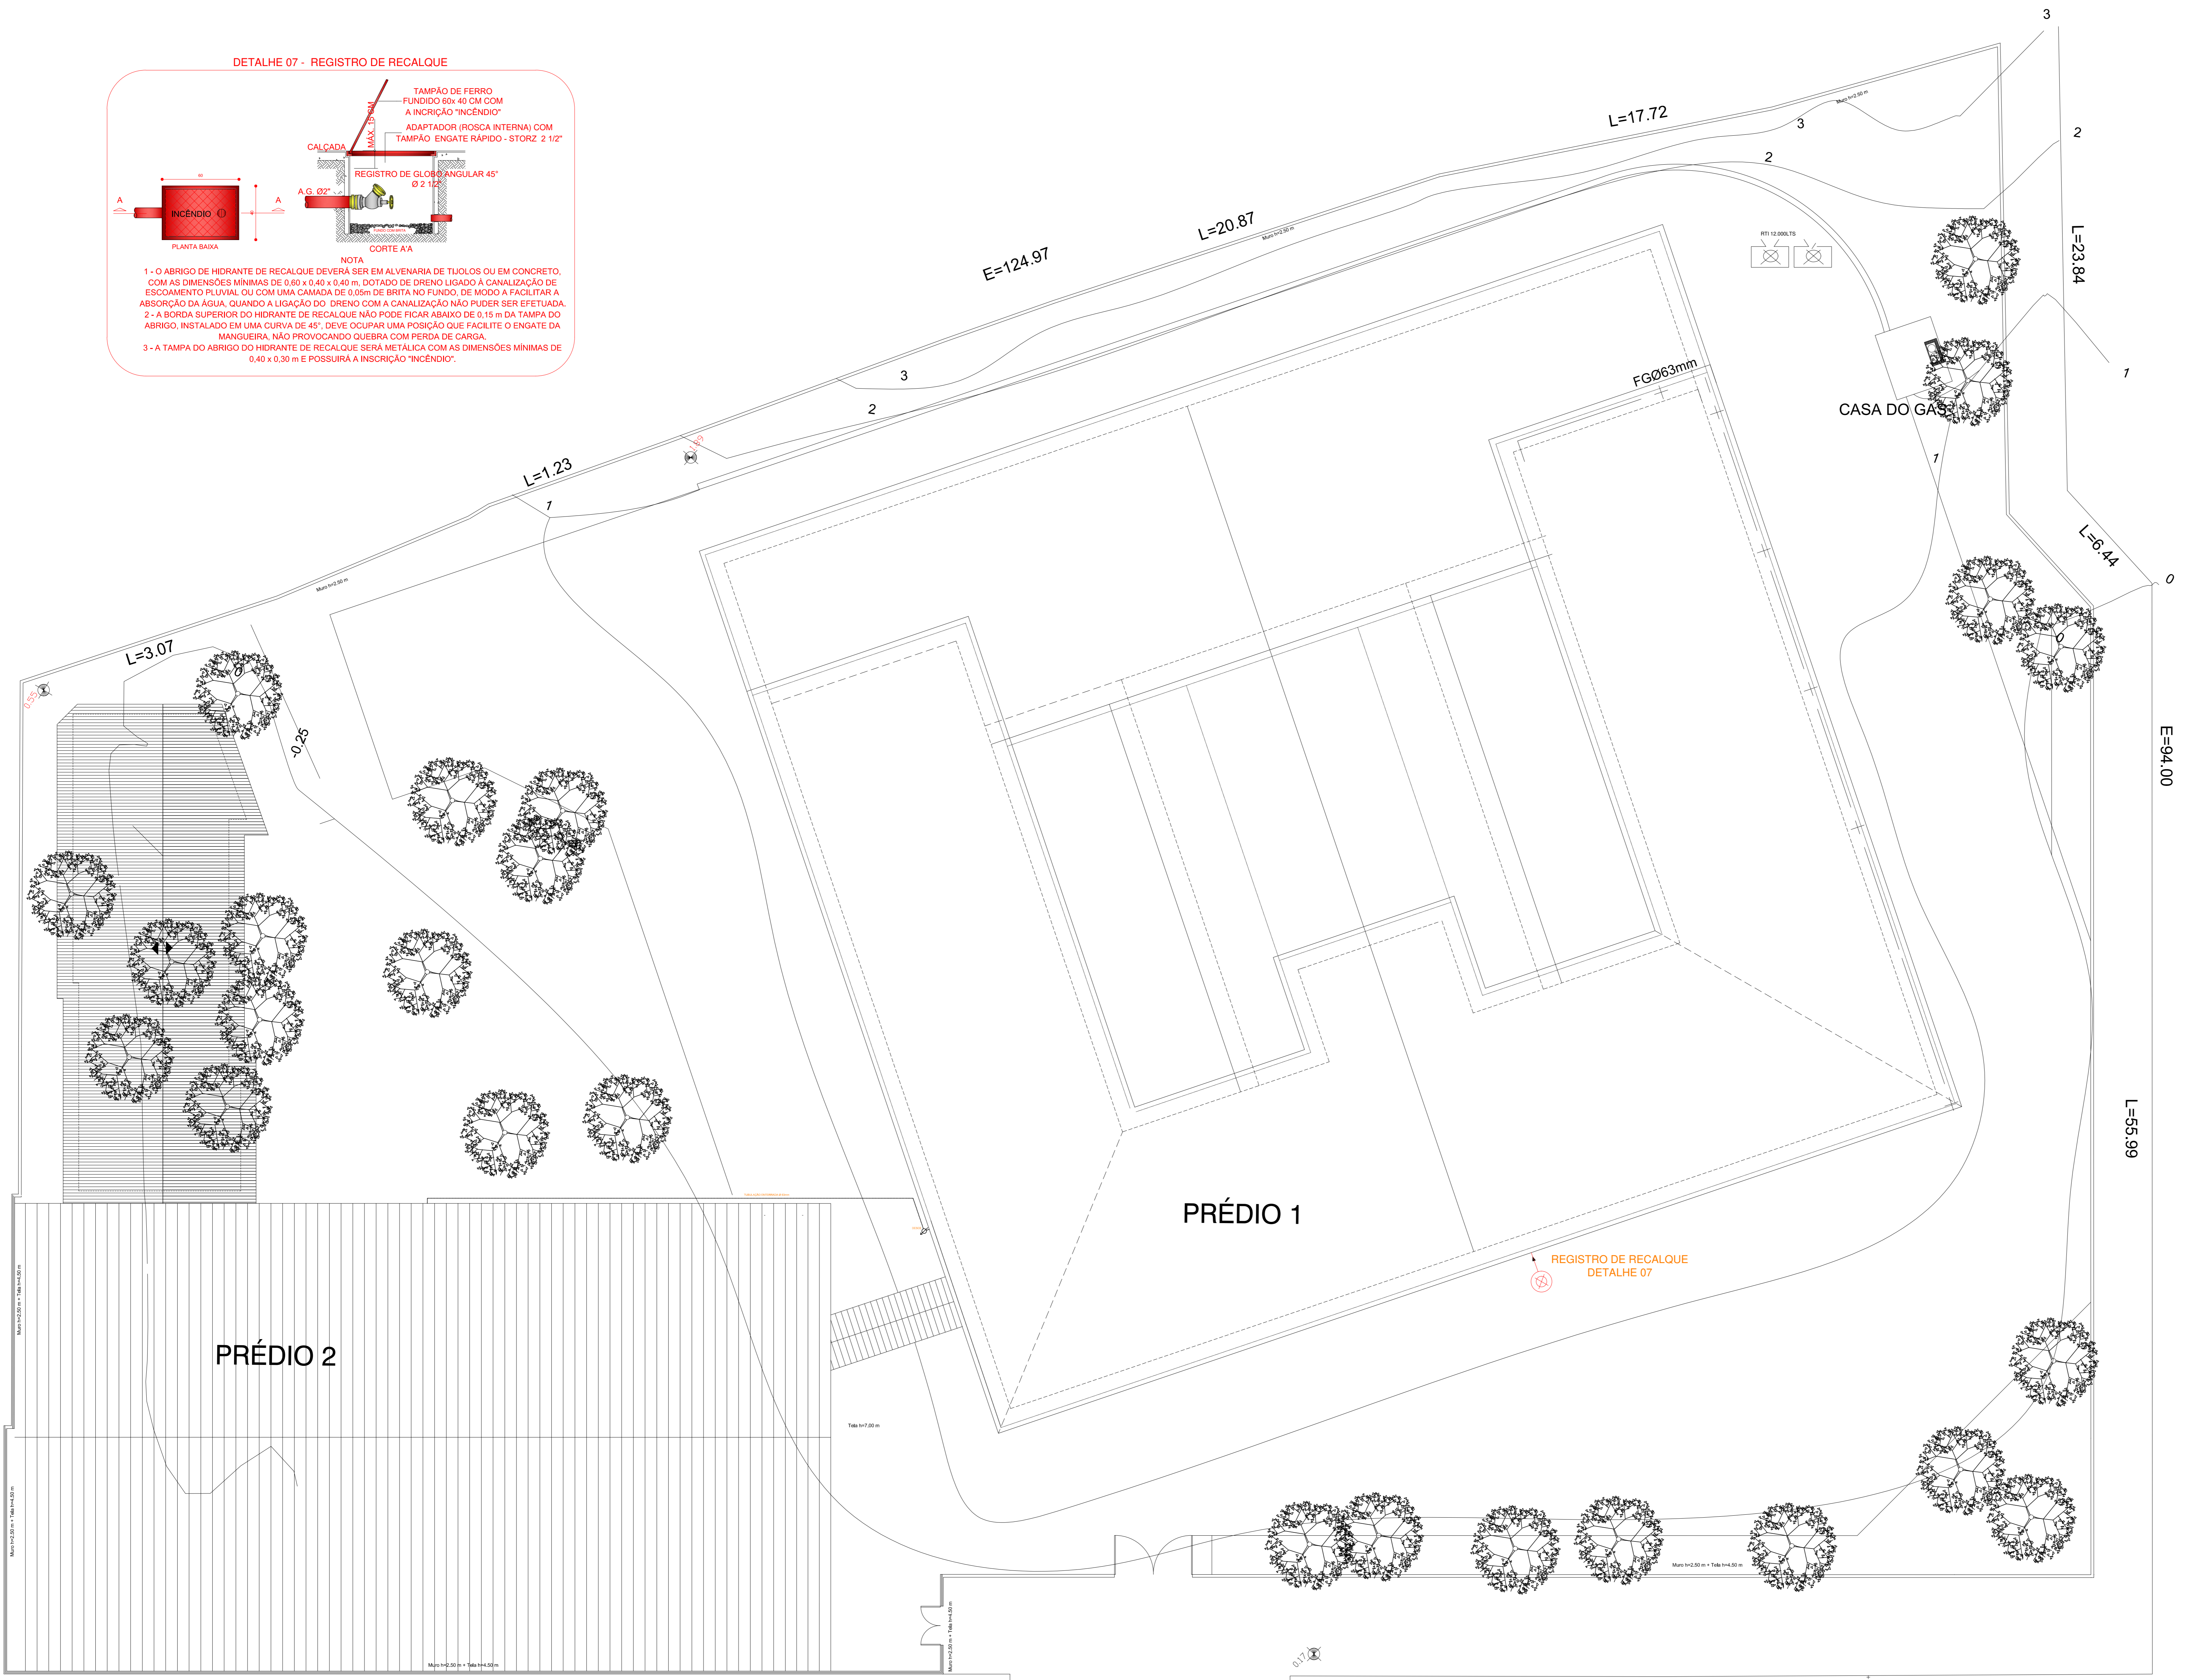


DETALHE 07 - REGISTRO DE RECALQUE

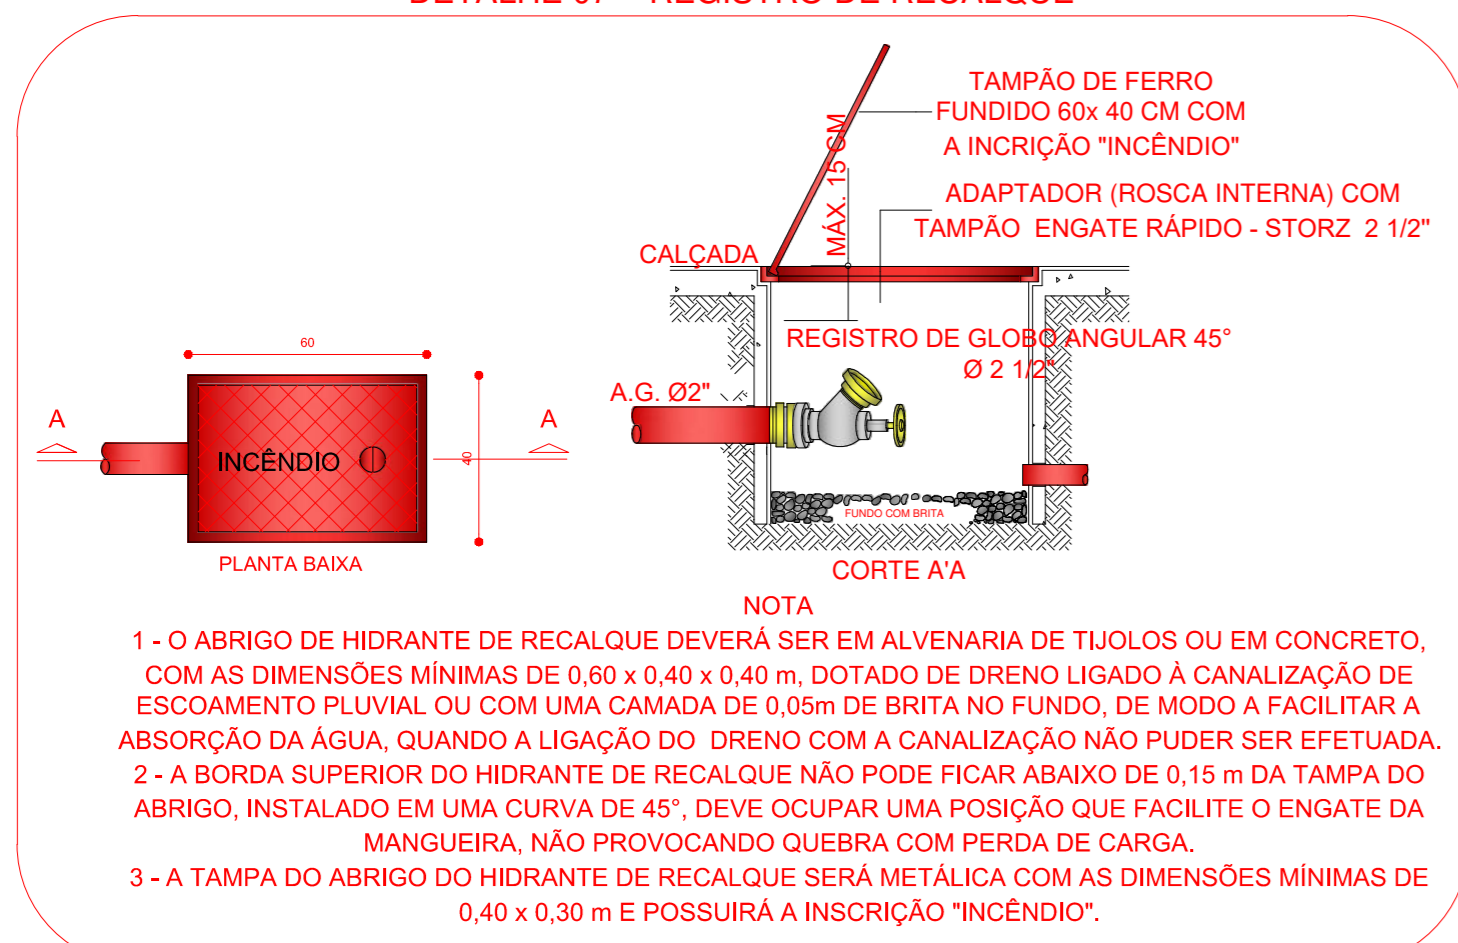

 <p>Prefeitura Municipal de Sapucaia do Sul Secretaria Municipal de Educação</p>	
DMPE	
<p>DJOIDY IARA RICHTER FELPIN Secretaria de Educação</p>	
<p>TÍTULO: Projeto Executivo PPCI EMEF Júlio Strhoer</p> <p>ENDEREÇO DA OBRA: R. Ataliba Trindade Figueiredo, 4 - Bairro Paraíso, Sapucaia do Sul</p>	
<p>CONTÉUDO: IMPLANTAÇÃO</p>	<p>DATA: Março/2023</p> <p>DESENHISTA: Eliete Naitz</p> <p>PROJETO: Área edificada: 4.417,97m²</p>
<p>ESCALA: 1:125</p>	01

Assinado eletronicamente por  
ELIETE BRAGA NAITZ JACHTEN  
0006.000.1903  
21/03/2024 14:29:43  
Assinatura digital autenticada com certificado digital ICP-Brasil