


PLANTA GERAL - 03

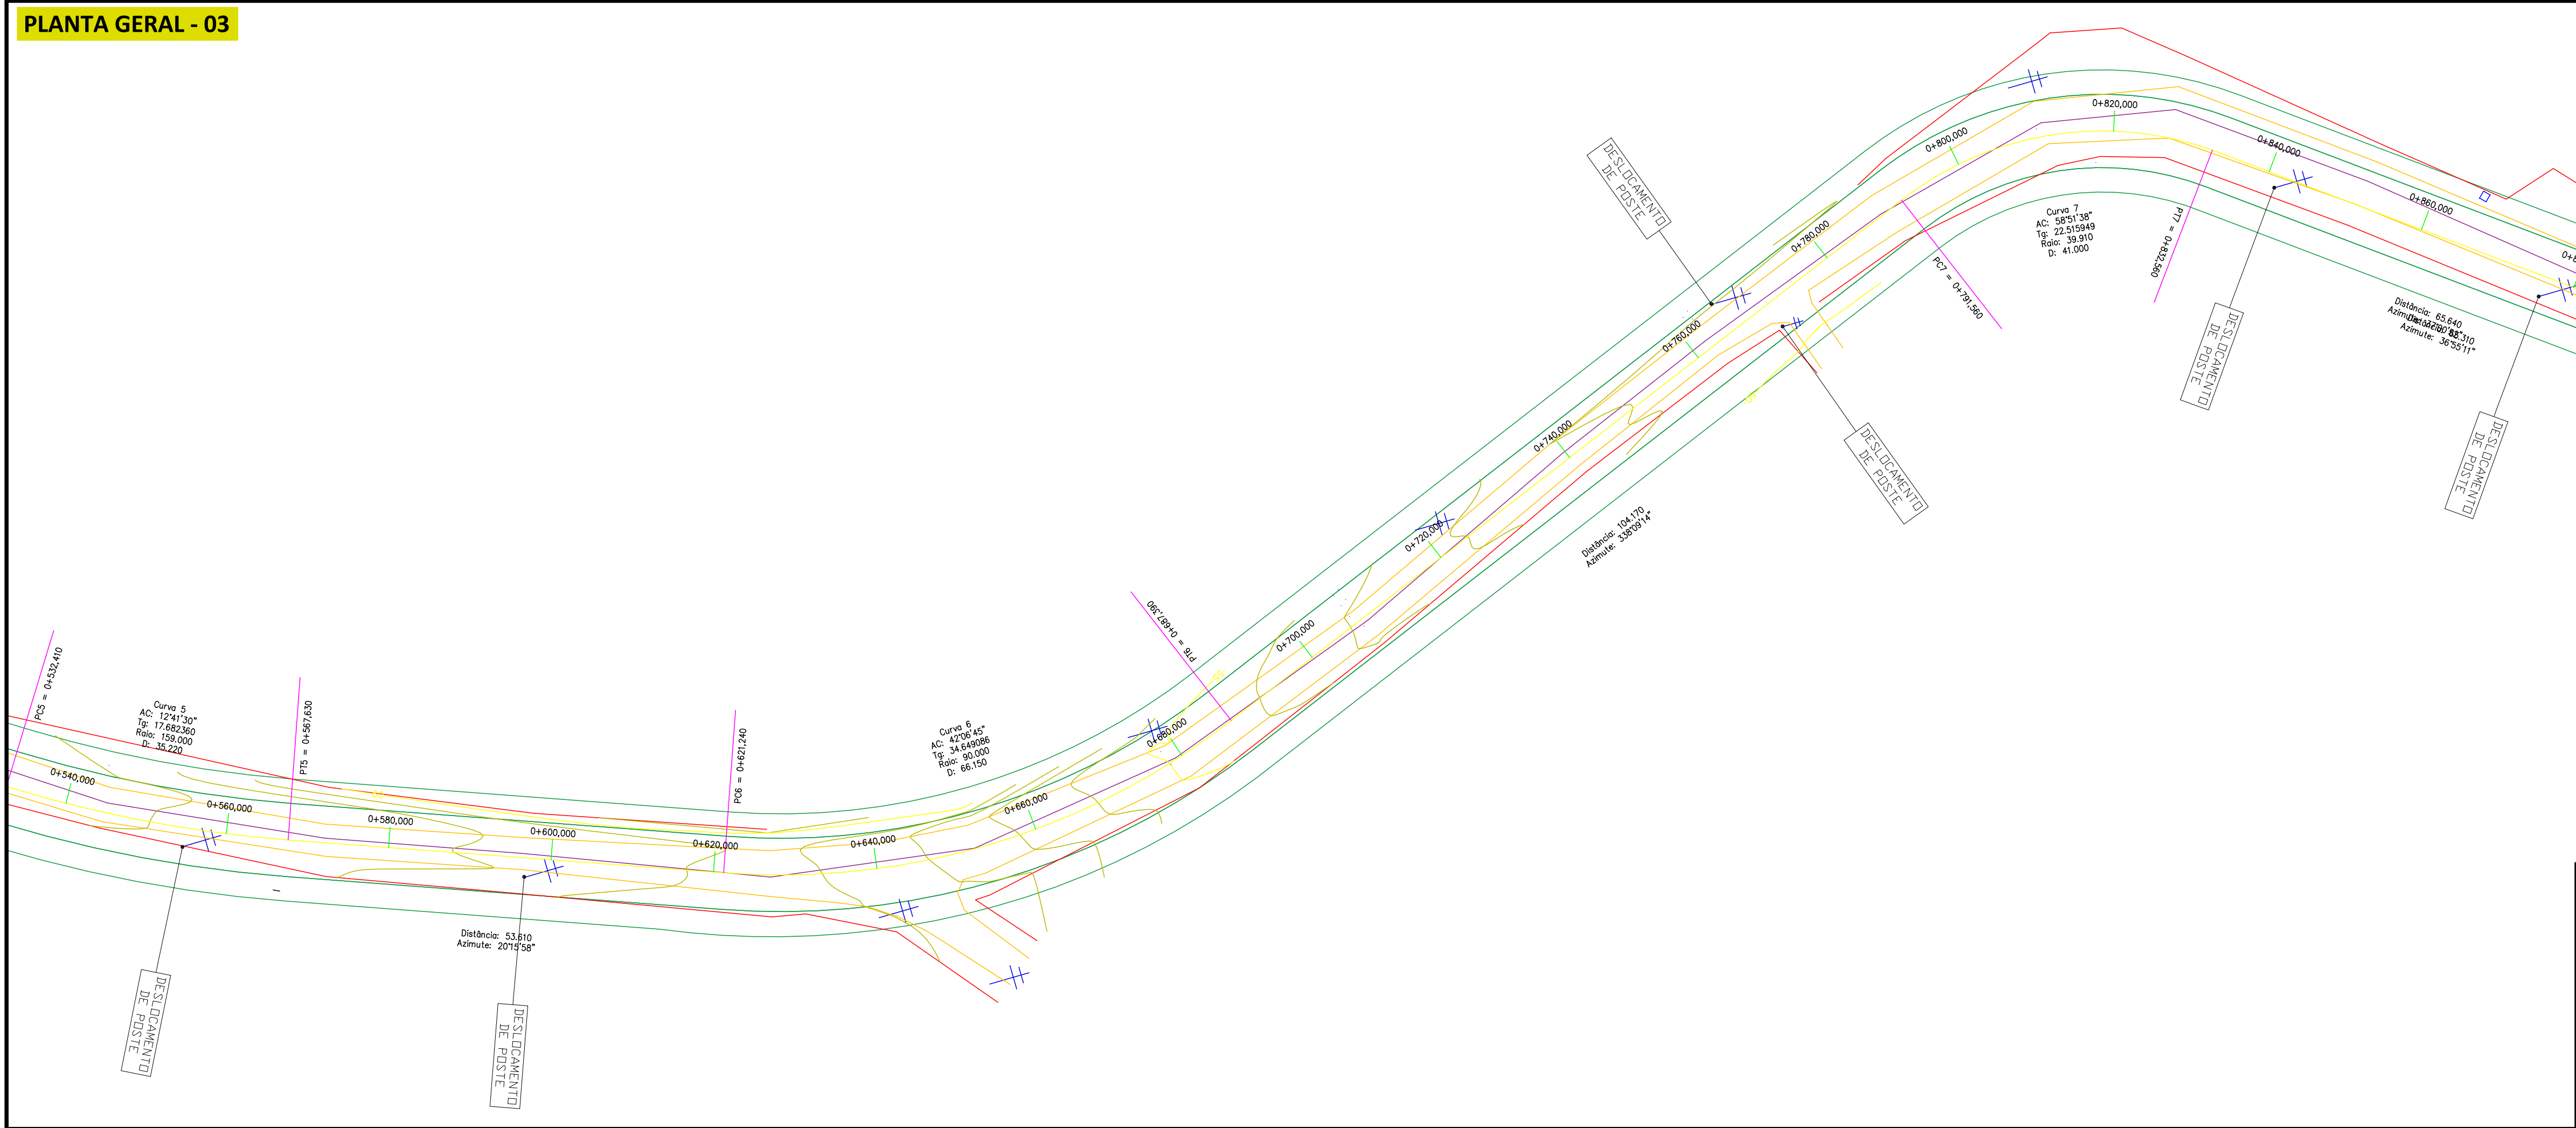

LEGENDAS		LEGENDAS	
	EIXO (EXISTENTE)		TAIPA DE PEDRA
	BORDO (EXISTENTE)		CERCA
	EIXO (PROJETADO)		POSTE
	BORDO (PROJETADO)		ÁRVORE
	ACESSO		
	ESTACAS DE 20 EM 20m		
	CURVAS DE NÍVEL		

841.00 x 297.00 mm

	TERRAPLENAGEM PLANTA GERAL Estaca 0 a 2+152,55		PRANCHA: TP-3
	MUNICÍPIO DE SAPUCAIA DO SUL	OBRA: Projeto de pavimentação, drenagem, acessibilidade e sinalização LOCAL: RUA DAS HORTÊNCIAS	
RESPONSÁVEL TÉCNICO: Engª Civil Maria Eugenia Cardoso CREA/RS 107.194	ÁREA TOTAL: 19.028,73m²	ESCALA: 1:500 DATA: JAN/2024	