


PLANTA GERAL - 07

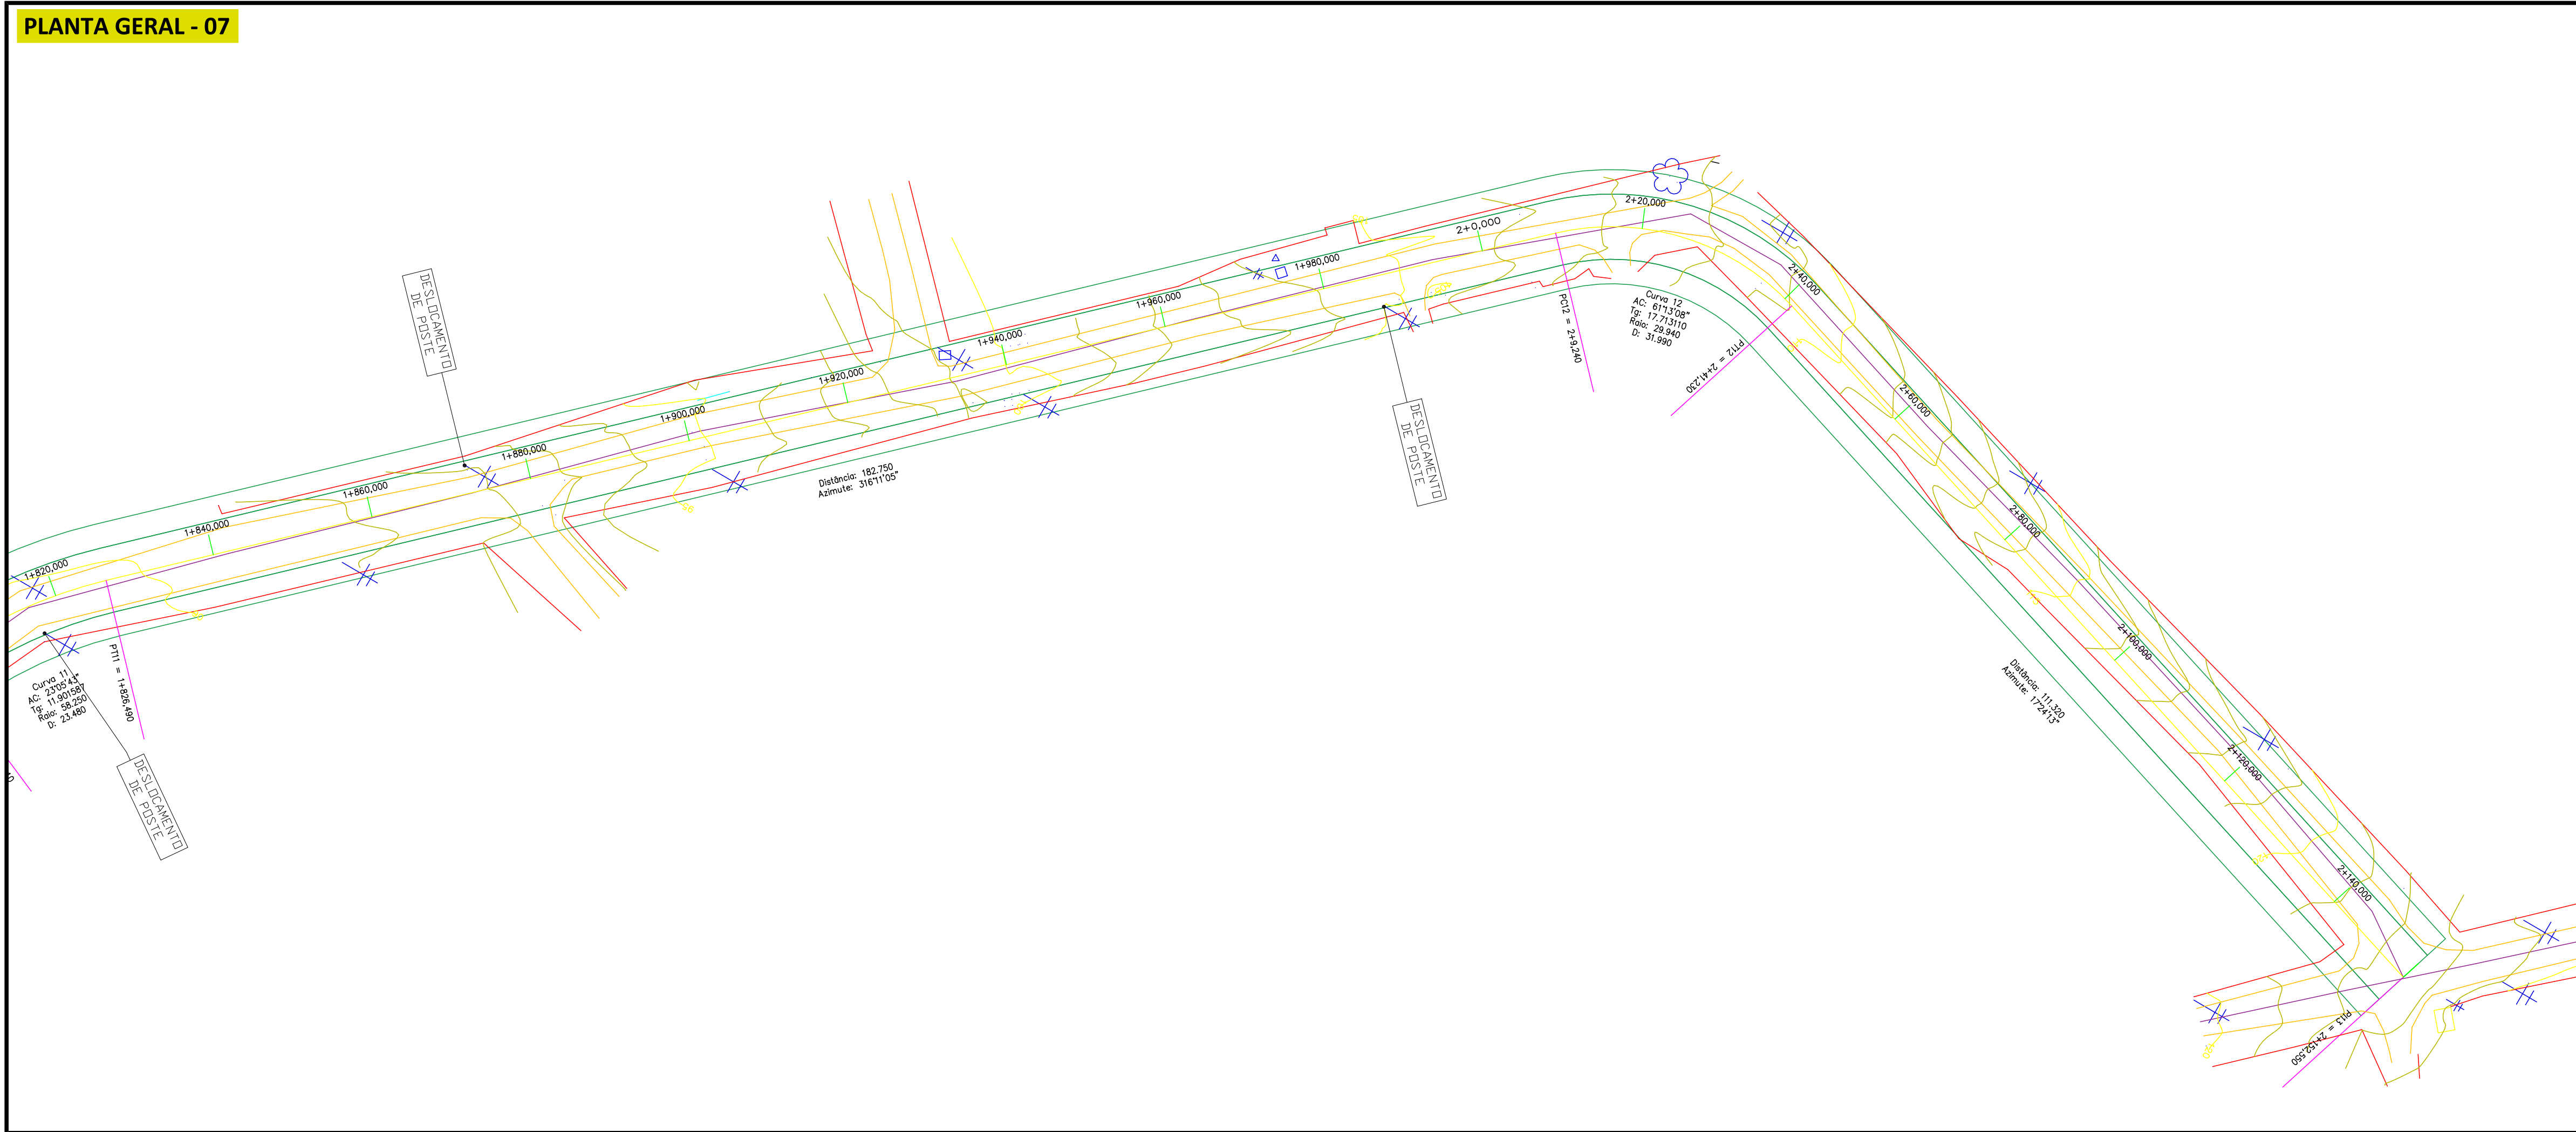

LEGENDAS		LEGENDAS	
	EIXO (EXISTENTE)		TAIPA DE PEDRA
	BORDO (EXISTENTE)		CERCA
	EIXO (PROJETADO)		POSTE
	BORDO (PROJETADO)		ÁRVORE
	ACESSO		
	ESTACAS DE 20 EM 20m		
	CURVAS DE NÍVEL		

	TERRAPLENAGEM PLANTA GERAL		PRANCHA:
	Estaca 0 a 2+152,55		TP-7
MUNICÍPIO DE SAPUCAIA DO SUL	OBRA:	Projeto de pavimentação, drenagem, acessibilidade e sinalização	
	LOCAL:	RUA DAS HORTÊNCIAS	
RESPONSÁVEL TÉCNICO:	ÁREA TOTAL:	ESCALA:	1:500
Eng.ª Civil Maria Eugenia Cardoso CREA/RS 107.194	19.028,73m²	DATA:	JAN/2024