


PLANTA GERAL - 04

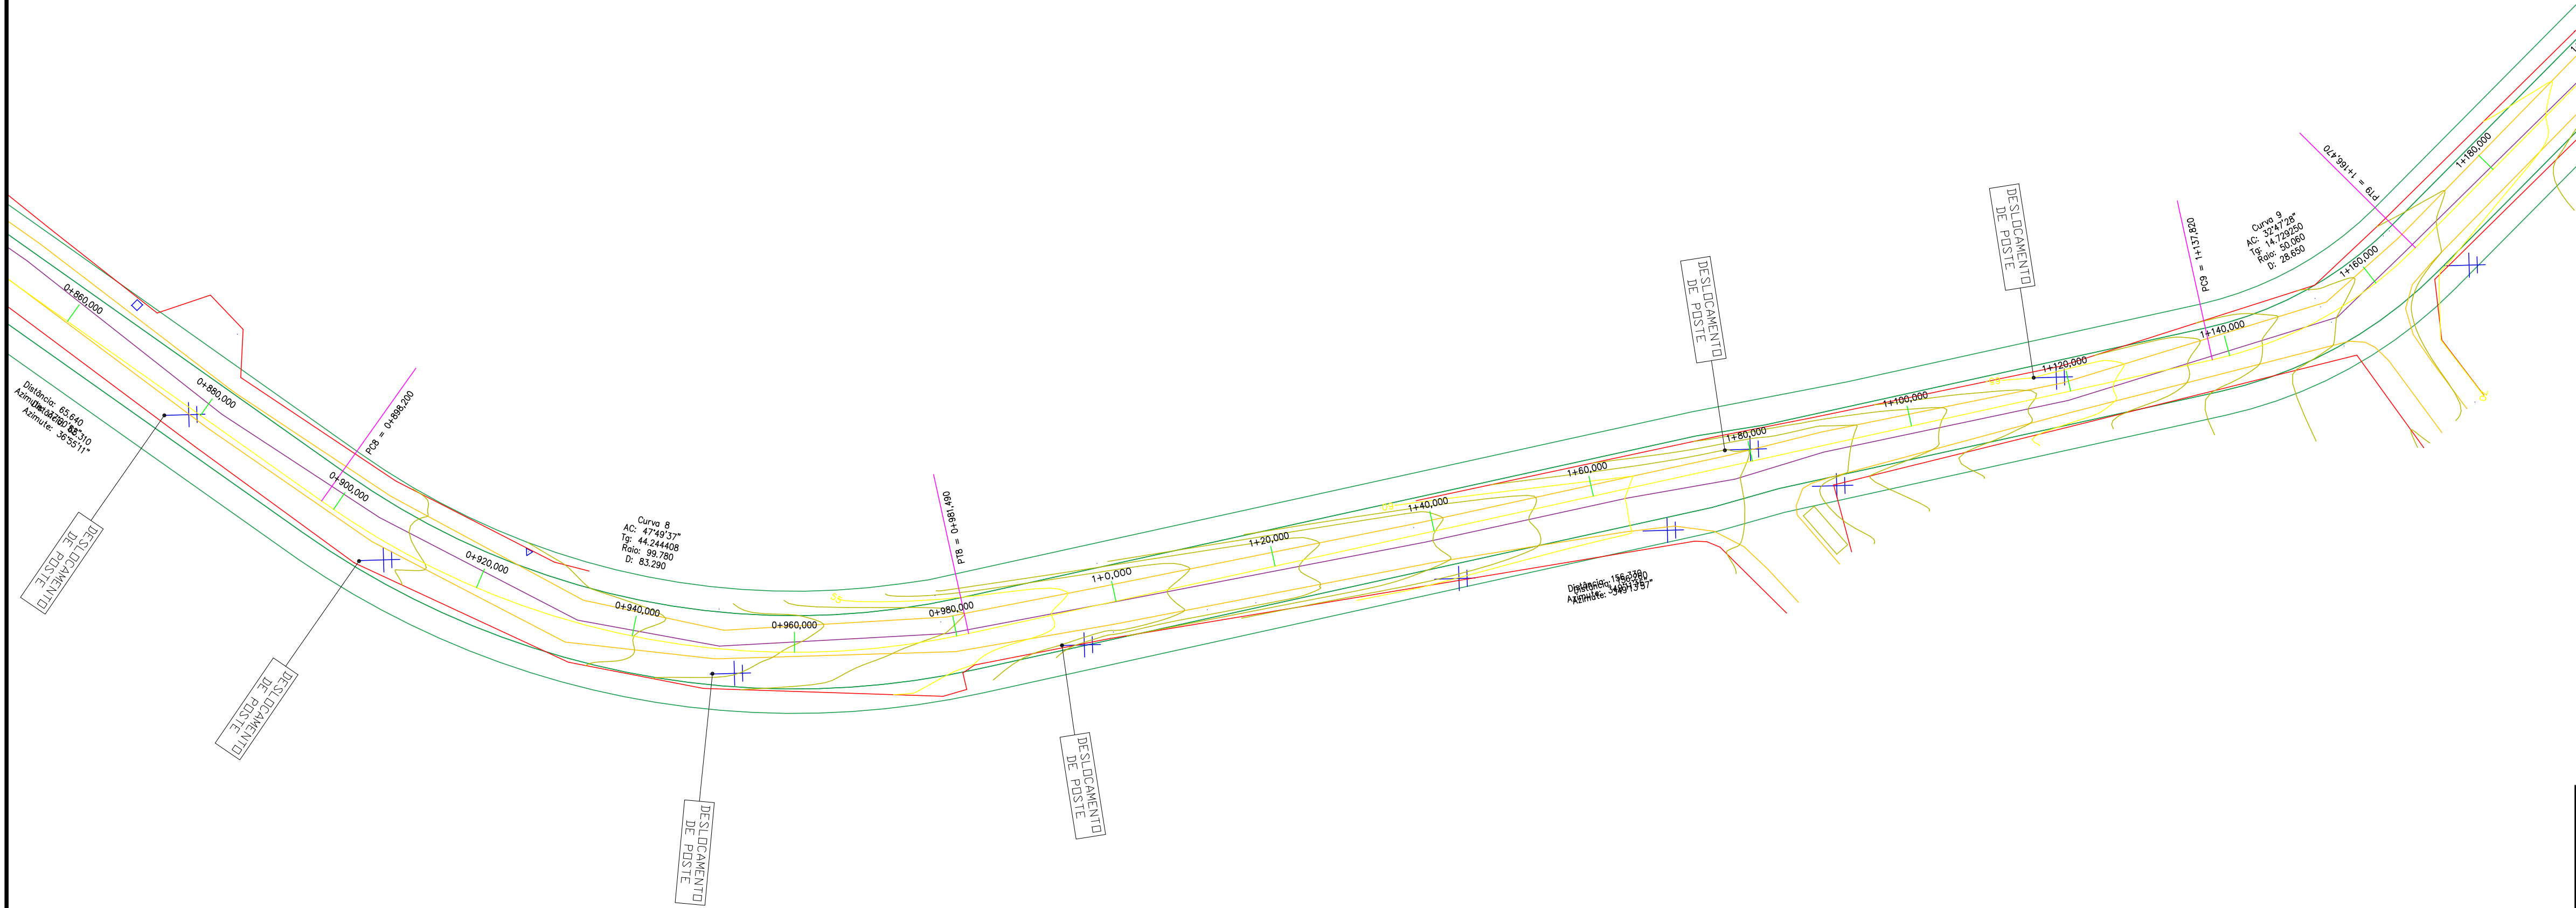

LEGENDAS

EIXO (EXISTENTE)

BORDO (EXISTENTE)

EIXO (PROJETADO)

BORDO (PROJETADO)

ACESSO

ESTACAS DE 20 EM 20m

CURVAS DE NÍVEL

LEGENDAS

TAIPA DE PEDRA

CERCA

POSTE

ÁRVORE

841.00 x 297.00 mm